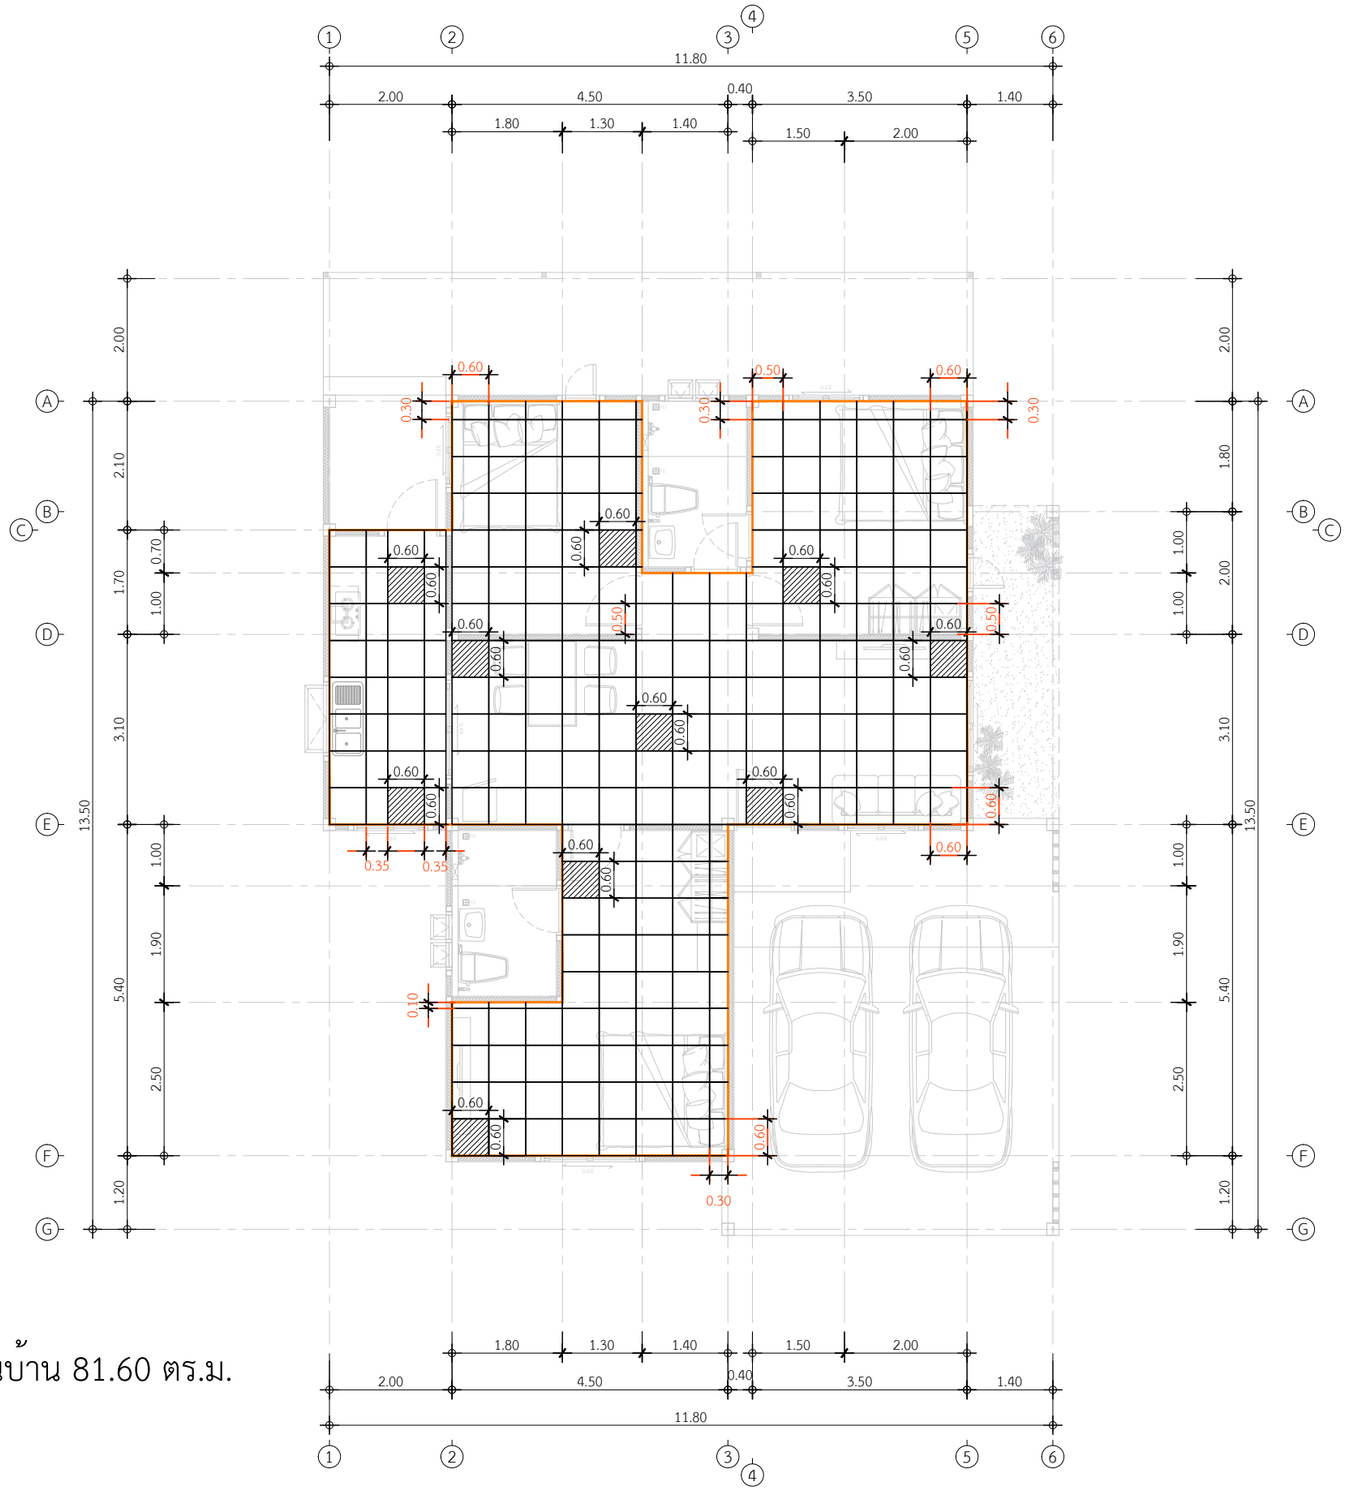

พื้นที่ปูกระเบื้องพื้นบ้าน 81.60 ตร.ม.

หมายเหตุ : กระเบื้องพื้น 60x60 ซม. ภูผา มากิ เทาอ่อน

แปลนปูกระเบื้องพื้นบ้าน
IN SCALE 1 : 100

QDBuild คิวดีบิลด์

PROJECT
บ้านพักอาศัย ค.ส.ล. 1 ชั้น
(แบบบ้าน Merci mind)

DATE :

ARCHITECT

STRUCTURAL ENGINEER

SANITARY ENGINEER
-

MECHANICAL ENGINEER
-

LANDSCAPE PROJECT
-

REVISE

No.	Detail	Date

OWNER

DRAWING TITLE

SCALE : 1: 100

Drawing No:

Sheet No : 33

DOCUMENT No :