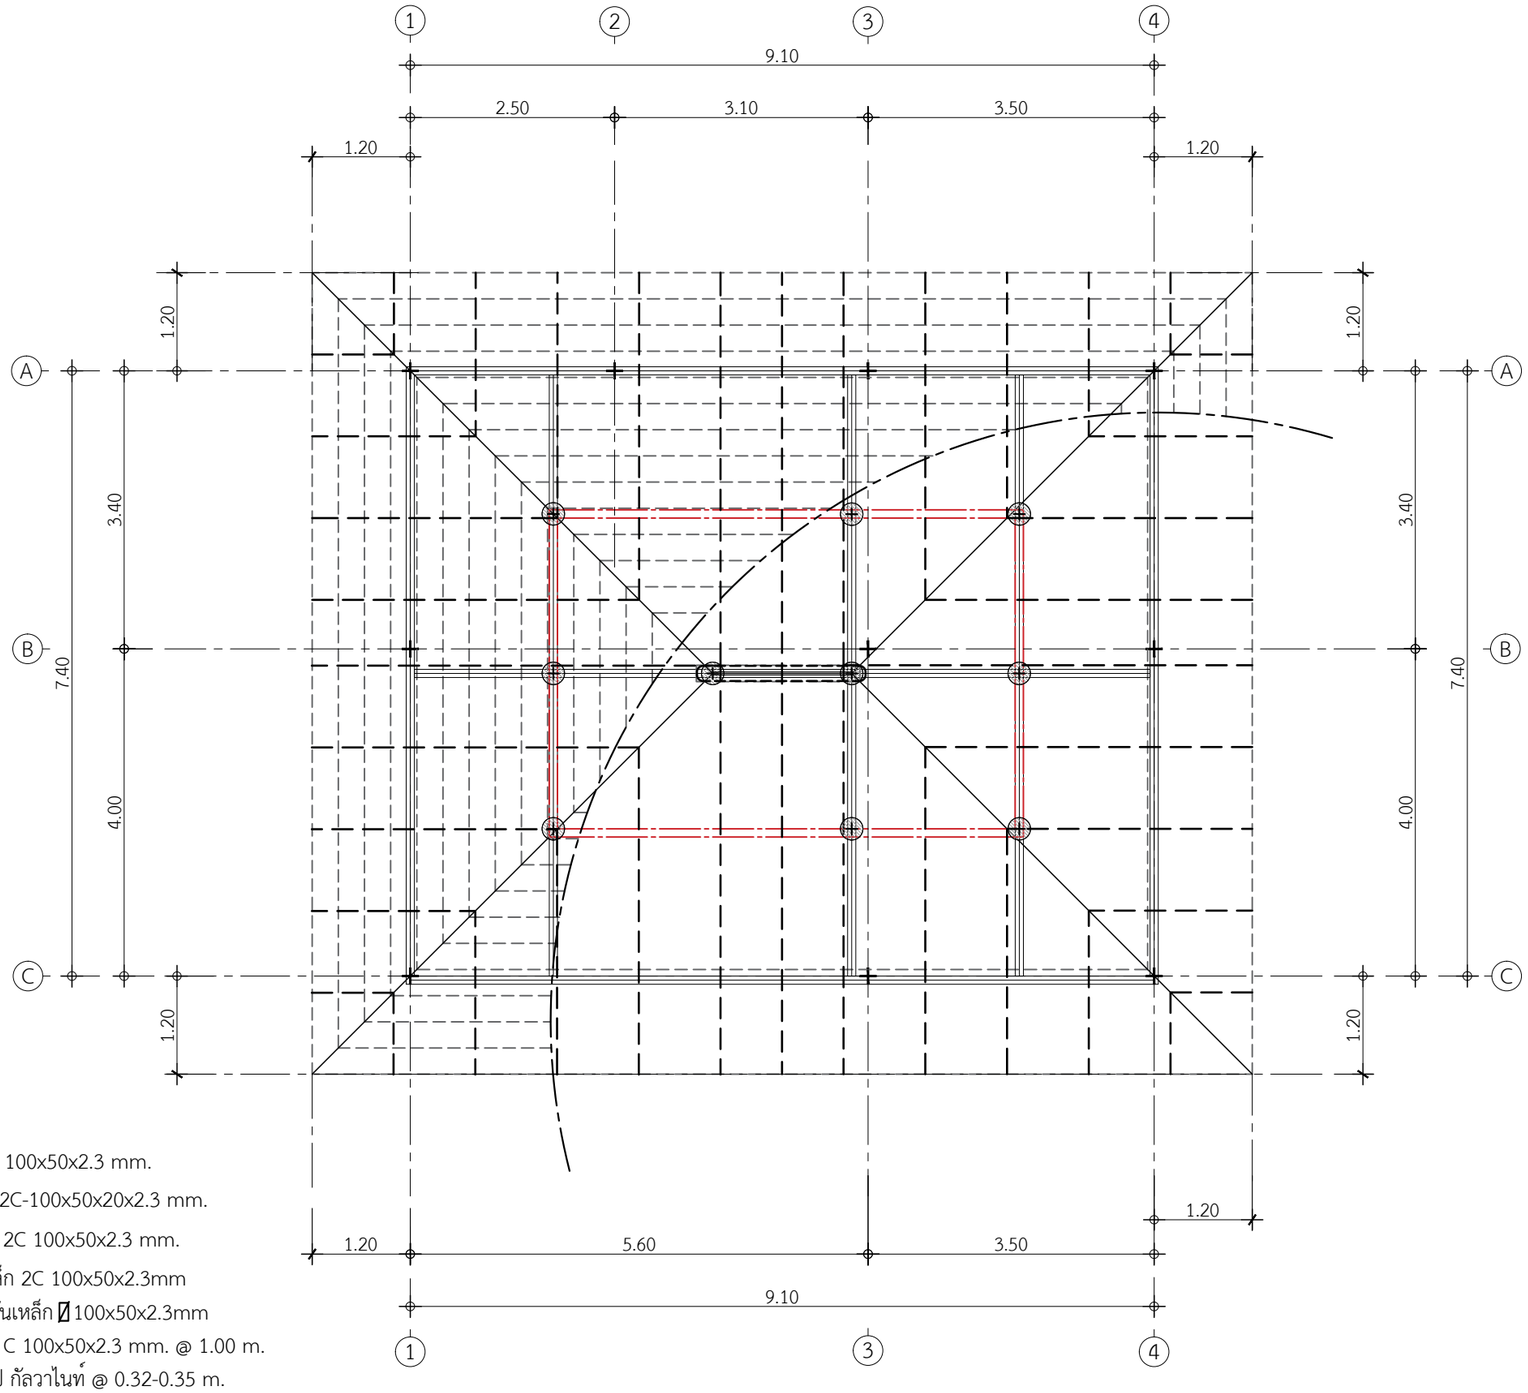

- ดั้งเหล็ก 2C 100x50x2.3 mm.
- อะเสเหล็ก 2C-100x50x20x2.3 mm.
- อกไก่เหล็ก 2C 100x50x2.3 mm.
- ตะเฆ่สันเหล็ก 2C 100x50x2.3mm
- สะพานรับจันเหล็ก ⧄100x50x2.3mm
- จันทันเหล็ก C 100x50x2.3 mm. @ 1.00 m.
- แปสำเร็จรูป กัลวาไนท์ @ 0.32-0.35 m.

แปลนโครงสร้างหลังคา

IN SCALE 1 : 75

QDBuild คิวดีบิลด์

PROJECT

บ้านพักอาศัย ค.ส.ล. 2 ชั้น
(แบบบ้าน Hana)

DATE :

ARCHITECT

STRUCTURAL ENGINEER

SANITARY ENGINEER
-

MECHANICAL ENGINEER
-

LANDSCAPE PROJECT
-

REVISE

No.	Detail	Date

OWNER

DRAWING TITLE

แปลนโครงสร้างหลังคา

SCALE : 1: 75

Drawing No:

Sheet No : 33

DOCUMENT No :