*แก้ไขแบบเมื่อวันที่ 19/3/2569

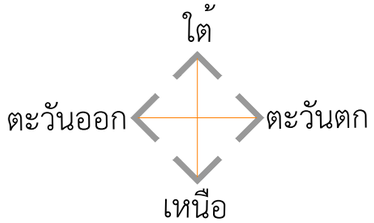

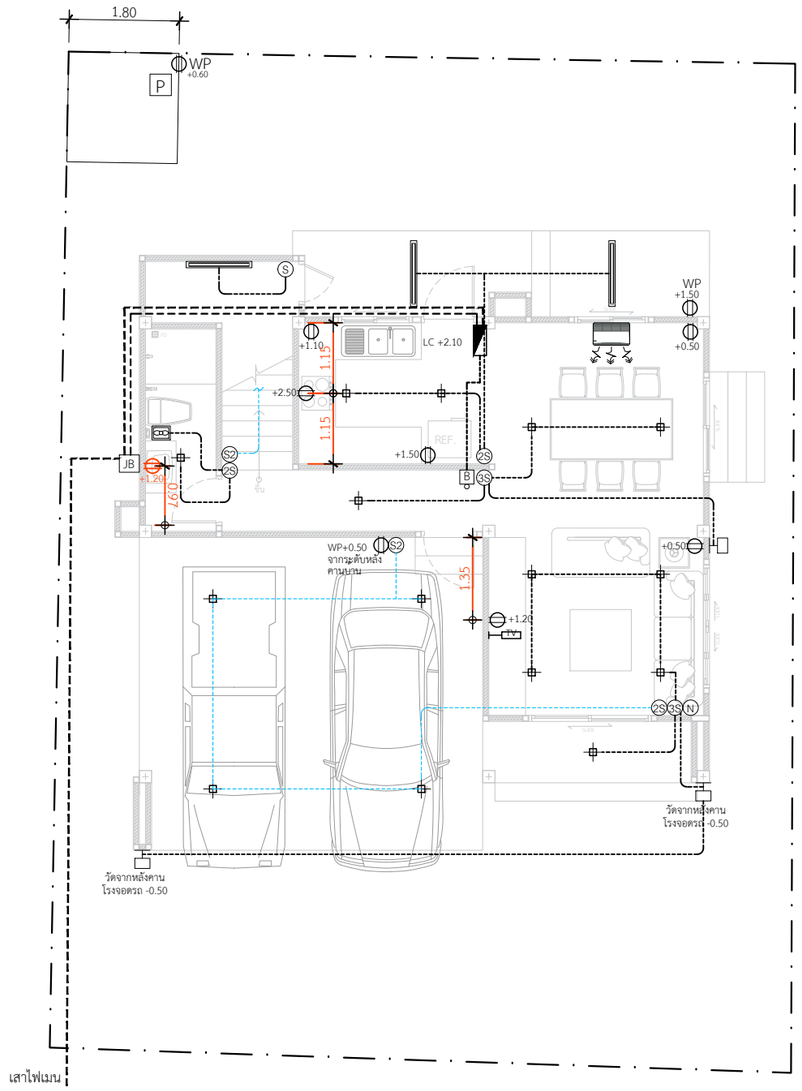

แปลนไฟฟ้าชั้นล่าง

IN SCALE 1 : 100

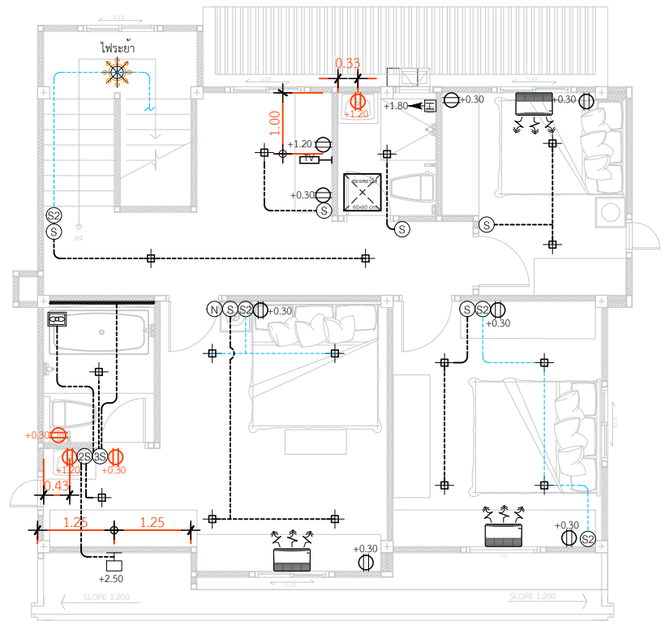

แปลนไฟฟ้าชั้นบน

IN SCALE 1 : 100

*** ท่อไฟฝังลึกลงใต้ดินอย่างน้อย 15 เซนติเมตร

หมายเหตุ1 : ปล่อยสายไฟสำหรับจุดติดตั้งแอร์ ไม่น้อยกว่า 3 เมตร ทุกจุดที่ระบุไว้ในแบบ

หมายเหตุ2 : คอนเนคเตอร์ จะใส่เฉพาะกล่องพักสายไฟPVC ที่เดินท่อด้านบนโครงเหล็กกับฝ้า ส่วนผนังที่ใช้แฮนดี้บ็อกซ์จะไม่ใส่คอนเนคเตอร์

คิวดีบิลด์ QDBuild

PROJECT

บ้านพักอาศัย ค.ส.ล. 2 ชั้น
(แบบบ้าน Hana)

DATE :

ARCHITECT

STRUCTURAL ENGINEER

SANITARY ENGINEER
-

MECHANICAL ENGINEER
-

LANDSCAPE PROJECT
-

REVISE

No.	Detail	Date

OWNER

DRAWING TITLE

SCALE : 1: 100

Drawing No:

Sheet No : 33

DOCUMENT No :