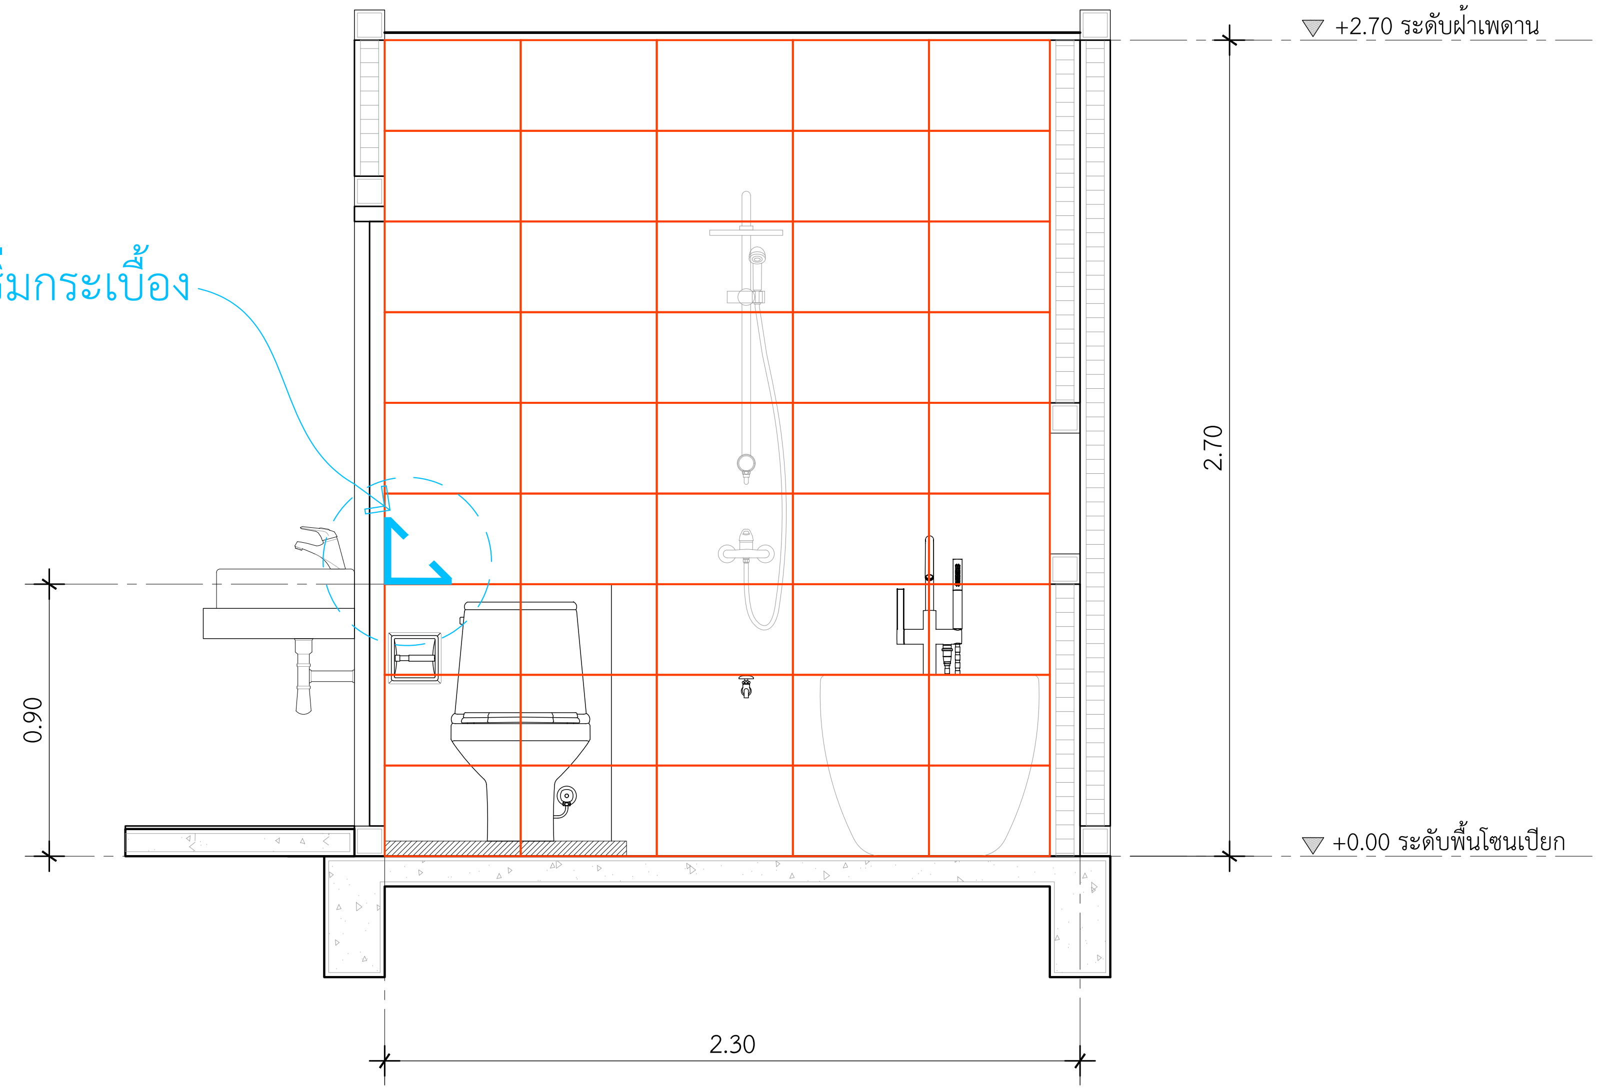


พื้นที่ปูกระเบื้องผนังชาวเวอร์ 6.21 ตร.ม.

กระเบื้องผนังชาวเวอร์ ห้องนอน1
กระเบื้องผนัง 30x45 ซม. TARA บรูค เทาเข้ม
ปูกระเบื้องแนวนอน

หมายเหตุ : เศษกระเบื้องอยู่ฝั่งมุมประตู

## แบบขยายกระเบื้องผนัง-ชาวเวอร์ ห้องน้ำ1

IN SCALE 1 : 25

คิวดีบิลด์ QDBuild

PROJECT
บ้านพักอาศัย ค.ส.ล. 2 ชั้น
(แบบบ้าน Hana)

DATE :

ARCHITECT

STRUCTURAL ENGINEER

SANITARY ENGINEER
-

MECHANICAL ENGINEER
-

LANDSCAPE PROJECT
-

REVISE

| No. | Detail | Date |
|---|---|---|

OWNER

DRAWING TITLE

SCALE : 1: 25

Drawing No:

Sheet No : 33

DOCUMENT No :