กระเบื้องผนัง3ด้าน ห้องนอน2
กระเบื้องผนัง 25x40 ซม. TARA เฌอเรีย เบจ
ปูกระเบื้องแนวนอน

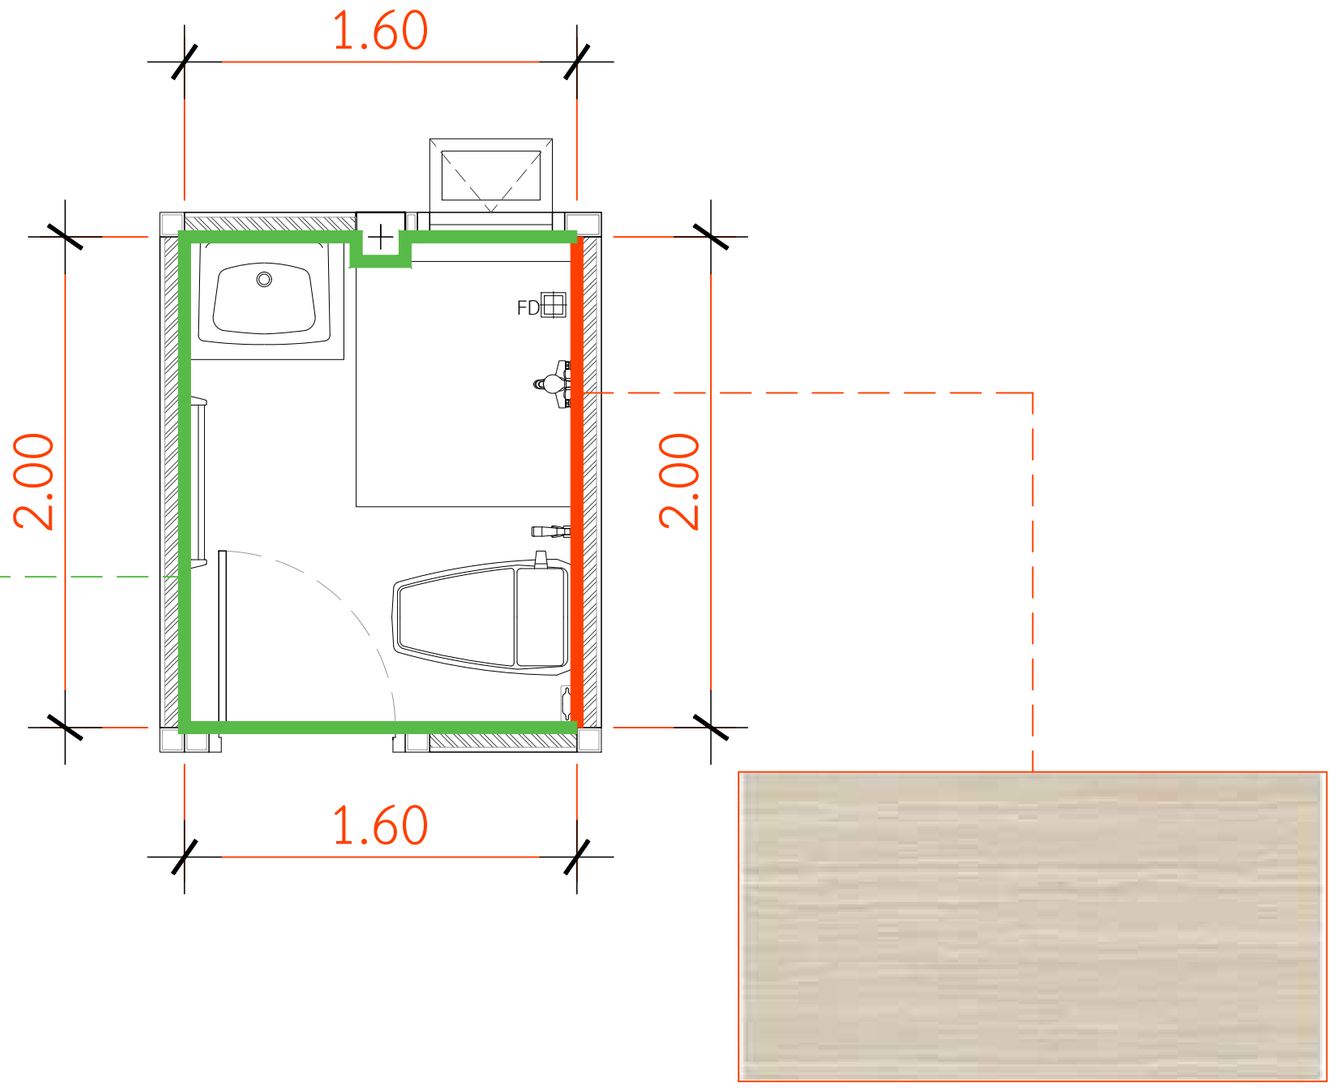

กระเบื้องผนังชาวเวอร์ ห้องนอน2
กระเบื้องผนัง 25x40 ซม. TARA วูดดี้ บราวน์
ปูกระเบื้องแนวนอน

แบบขยายกระเบื้องผนังห้องน้ำ2

IN SCALE 1 : 50

QDBuild คิวดีบิลด์

PROJECT
บ้านพักอาศัย ค.ส.ล. 2 ชั้น
(แบบบ้าน Hana)

DATE :

ARCHITECT

STRUCTURAL ENGINEER

SANITARY ENGINEER
-

MECHANICAL ENGINEER
-

LANDSCAPE PROJECT
-

REVISE

No.	Detail	Date

OWNER

DRAWING TITLE

SCALE : 1: 25

Drawing No:

Sheet No : 33

DOCUMENT No :