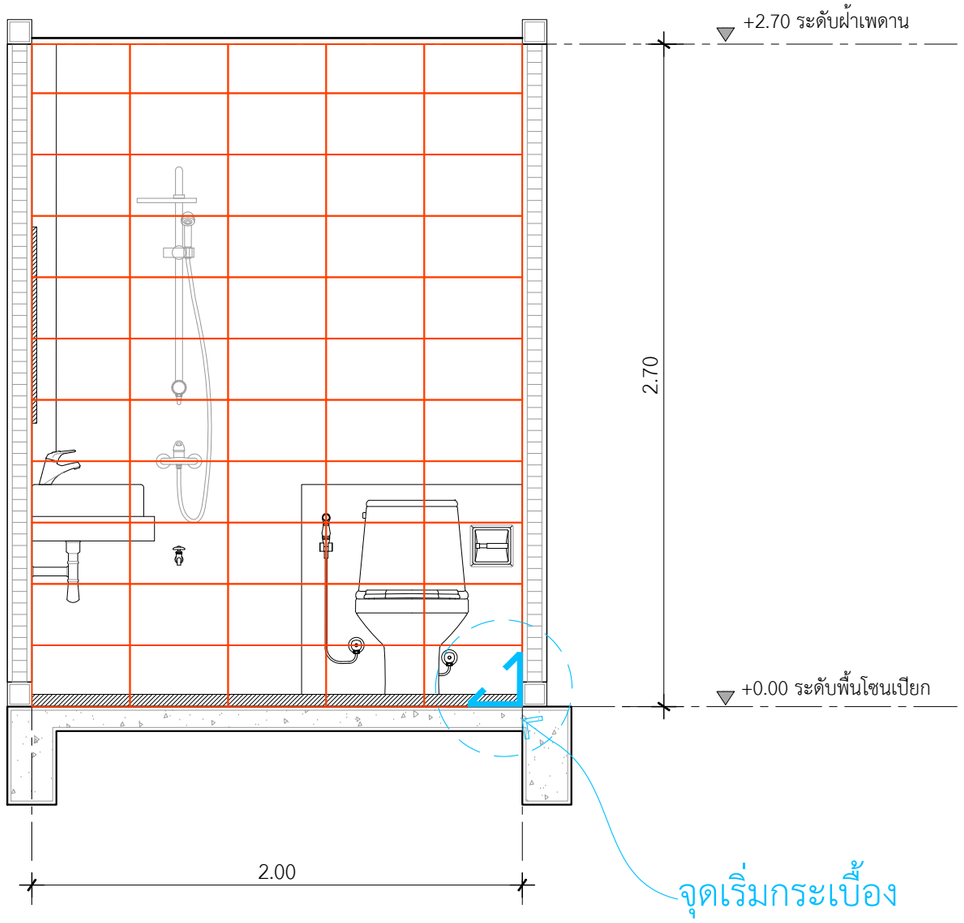

พื้นที่ปูกระเบื้องผนังชาวเวอร์ 5.40 ตร.ม.

กระเบื้องผนังชาวเวอร์ ห้องนอน2
กระเบื้องผนัง 25x40 ซม. TARA วู้ดดี้ บราวน์
ปูกระเบื้องแนวนอน

หมายเหตุ : เศษกระเบื้องอยู่ฝั่งมุมประตู

แบบขยายกระเบื้องผนัง-ชาวเวอร์ ห้องน้ำ2

IN SCALE 1 : 25

คิวดีบิลด์ QDBuild

PROJECT

บ้านพักอาศัย ค.ส.ล. 2 ชั้น
(แบบบ้าน Hana)

DATE :

ARCHITECT

STRUCTURAL ENGINEER

SANITARY ENGINEER
-

MECHANICAL ENGINEER
-

LANDSCAPE PROJECT
-

REVISE

No.	Detail	Date

OWNER

DRAWING TITLE

SCALE : 1: 25

Drawing No:

Sheet No : 33

DOCUMENT No :