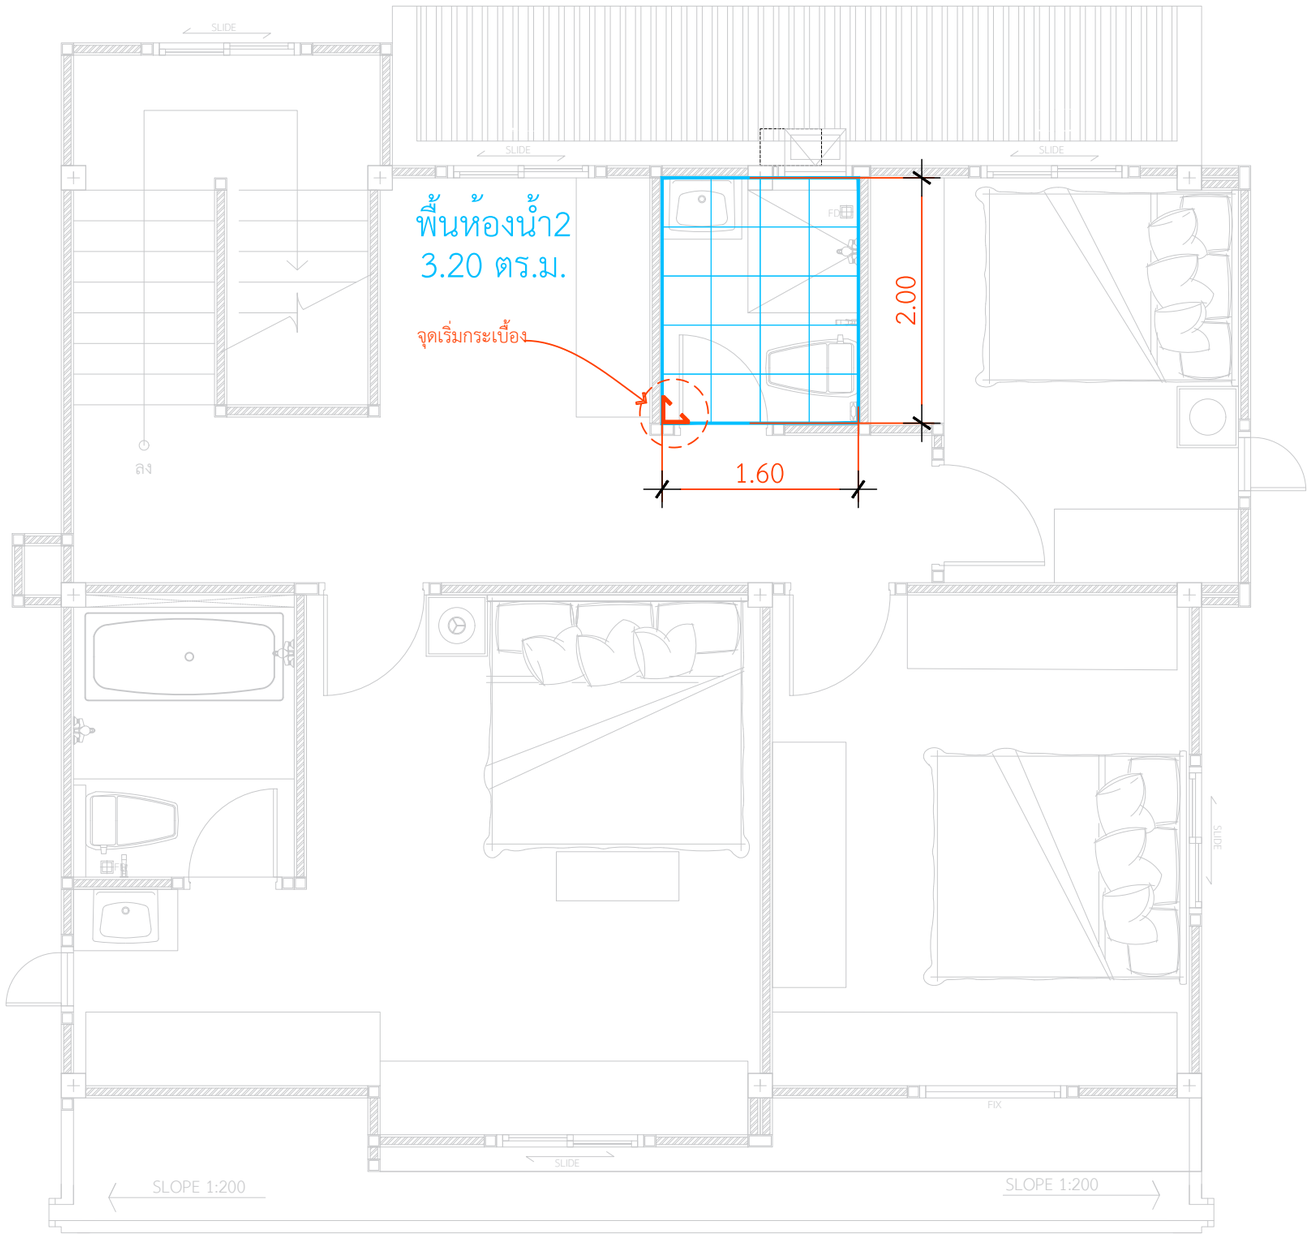

กระเบื้องพื้นห้องน้ำ ห้องนอน2
กระเบื้องพื้น 16x16 นิ้ว TARA เอโดม เทาอ่อน

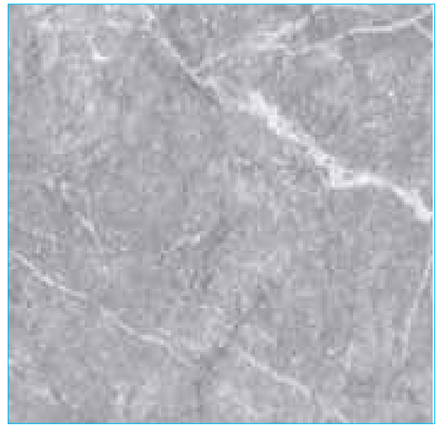

แบบขยายกระเบื้องพื้นห้องน้ำ2

IN SCALE 1 : 50

คิวดีบิลด์ QDBuild

PROJECT

บ้านพักอาศัย ค.ส.ล. 2 ชั้น
(แบบบาน Hana)

DATE :

ARCHITECT

STRUCTURAL ENGINEER

SANITARY ENGINEER
-

MECHANICAL ENGINEER
-

LANDSCAPE PROJECT
-

REVISE

No.	Detail	Date

OWNER

DRAWING TITLE

SCALE : 1: 50

Drawing No:

Sheet No : 33

DOCUMENT No :