กระเบื้องพื้นระเบียงหน้าบ้าน
GP เลกโน่ 10 6X24 (MATT) R/T *A

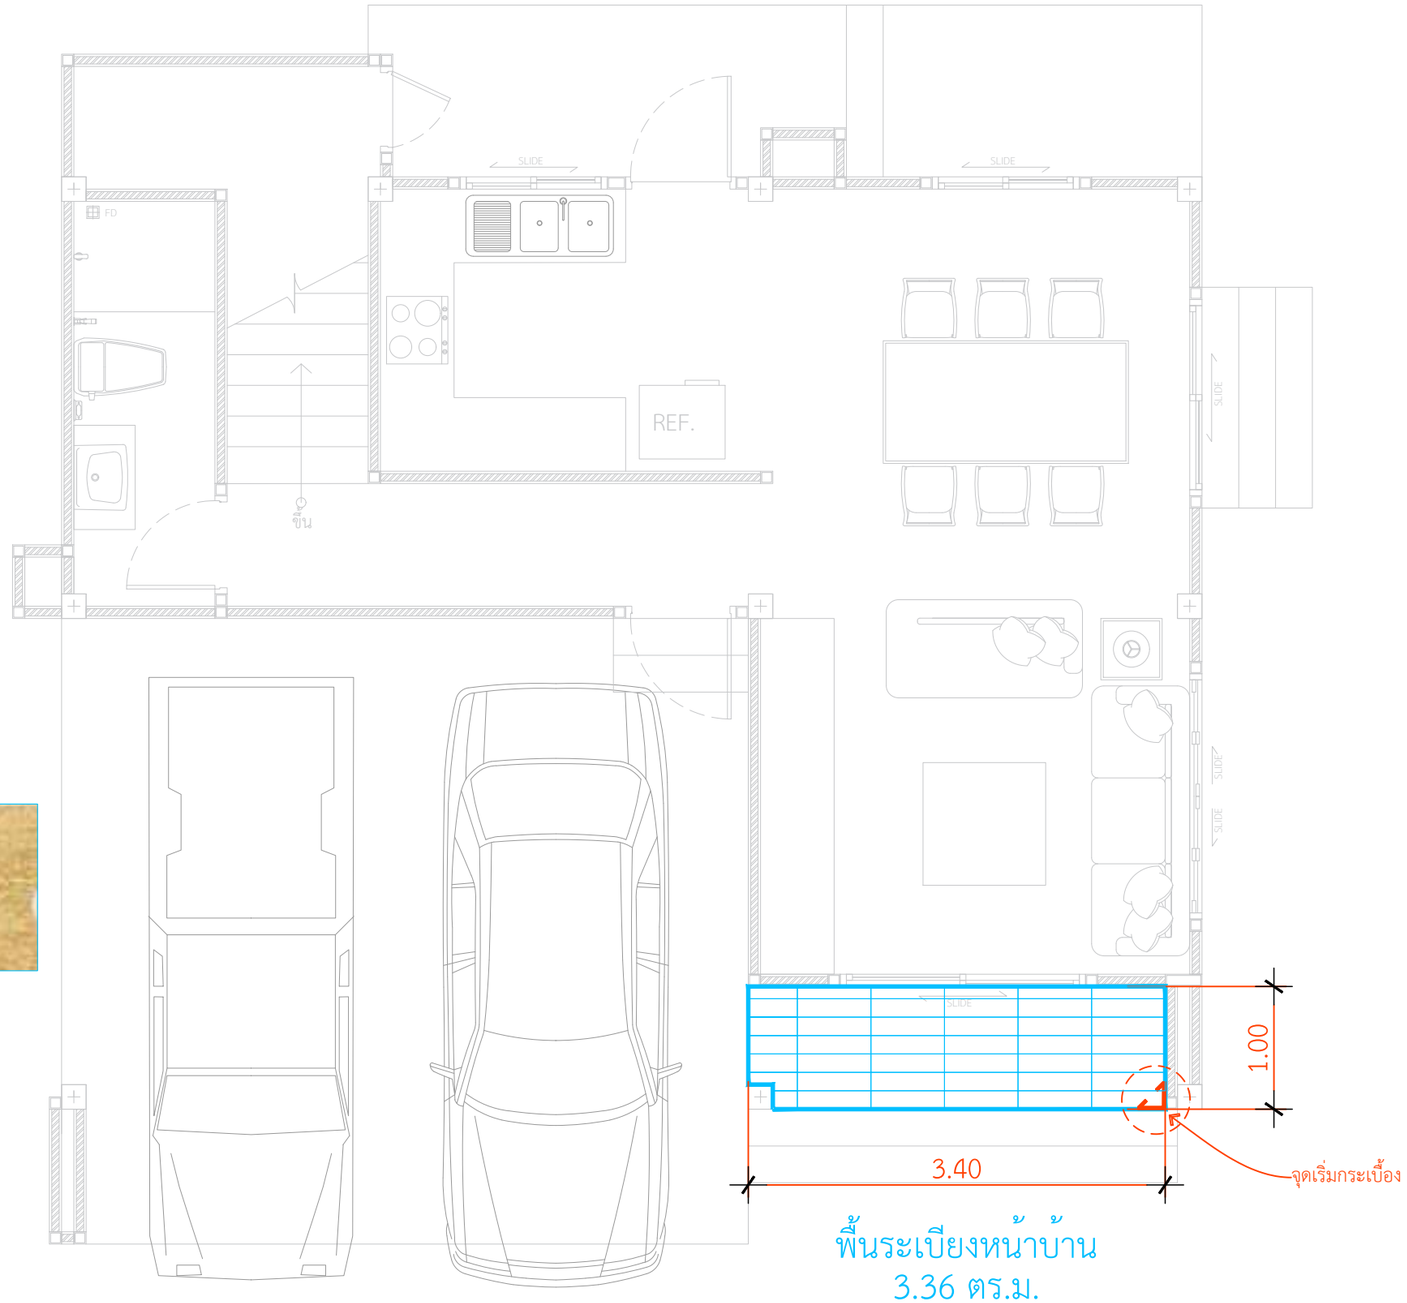

พื้นระเบียงหน้าบ้าน
3.36 ตร.ม.

แบบขยายกระเบื้องพื้นระเบียงหน้าบ้าน

IN SCALE 1 : 50

คิวดีบิลด์
QDBuild

PROJECT
บ้านพักอาศัย ค.ส.ล. 2 ชั้น
(แบบบ้าน Hana)

DATE :

ARCHITECT

STRUCTURAL ENGINEER

SANITARY ENGINEER
-

MECHANICAL ENGINEER
-

LANDSCAPE PROJECT
-

REVISE

No.	Detail	Date

OWNER

DRAWING TITLE

SCALE : 1: 50

Drawing No:

Sheet No : 33

DOCUMENT No :