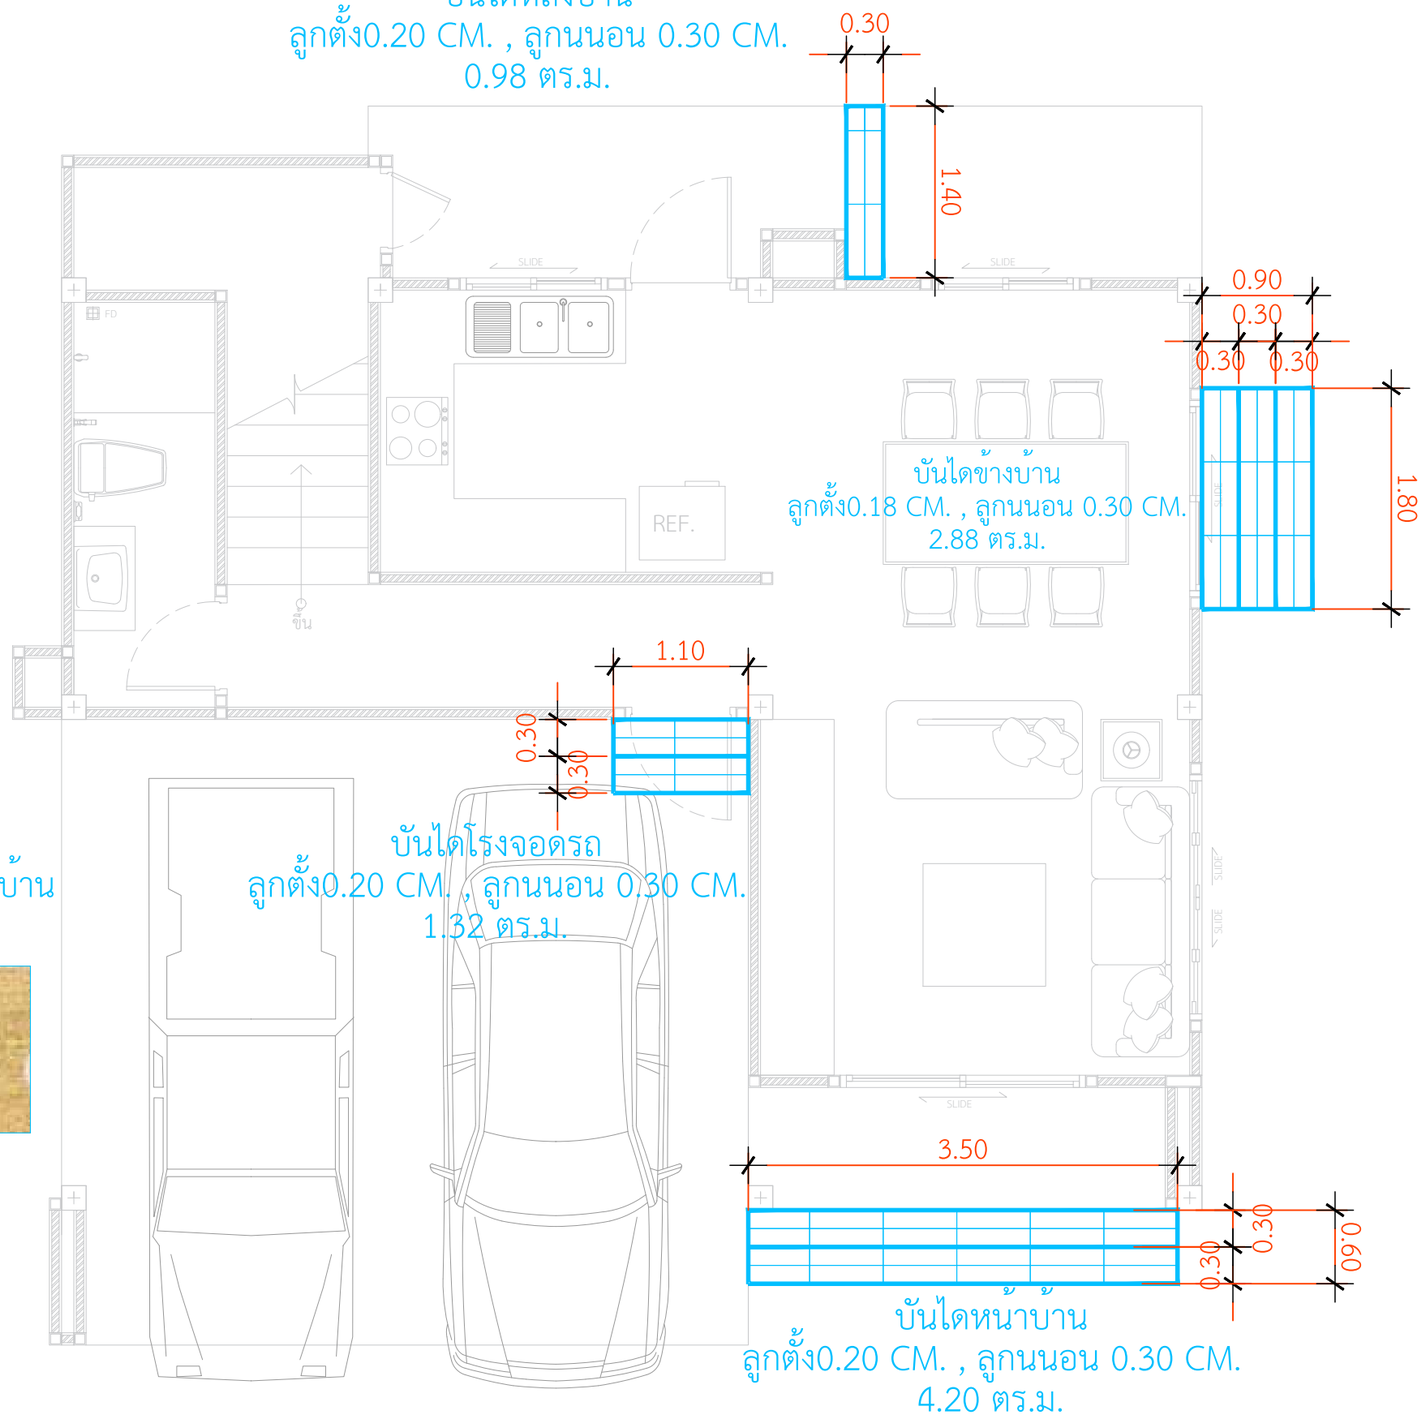

กระเบื้องพื้นระเบียงหน้าบ้านหลังบ้านและข้างบ้าน

GP เลกโน่ 10 6X24 (MATT) R/T *A

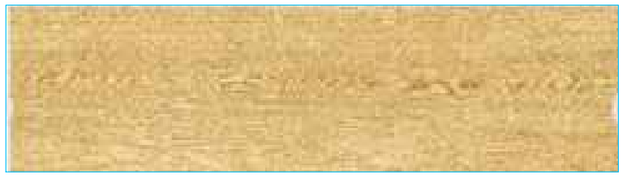

แบบขยายกระเบื้องพื้นบันได

IN SCALE 1 : 50

QDBuild คิวดีบิลด์

PROJECT

บ้านพักอาศัย ค.ส.ล. 2 ชั้น
(แบบบ้าน Hana)

DATE :

ARCHITECT

STRUCTURAL ENGINEER

SANITARY ENGINEER
-

MECHANICAL ENGINEER
-

LANDSCAPE PROJECT
-

REVISE

No.	Detail	Date