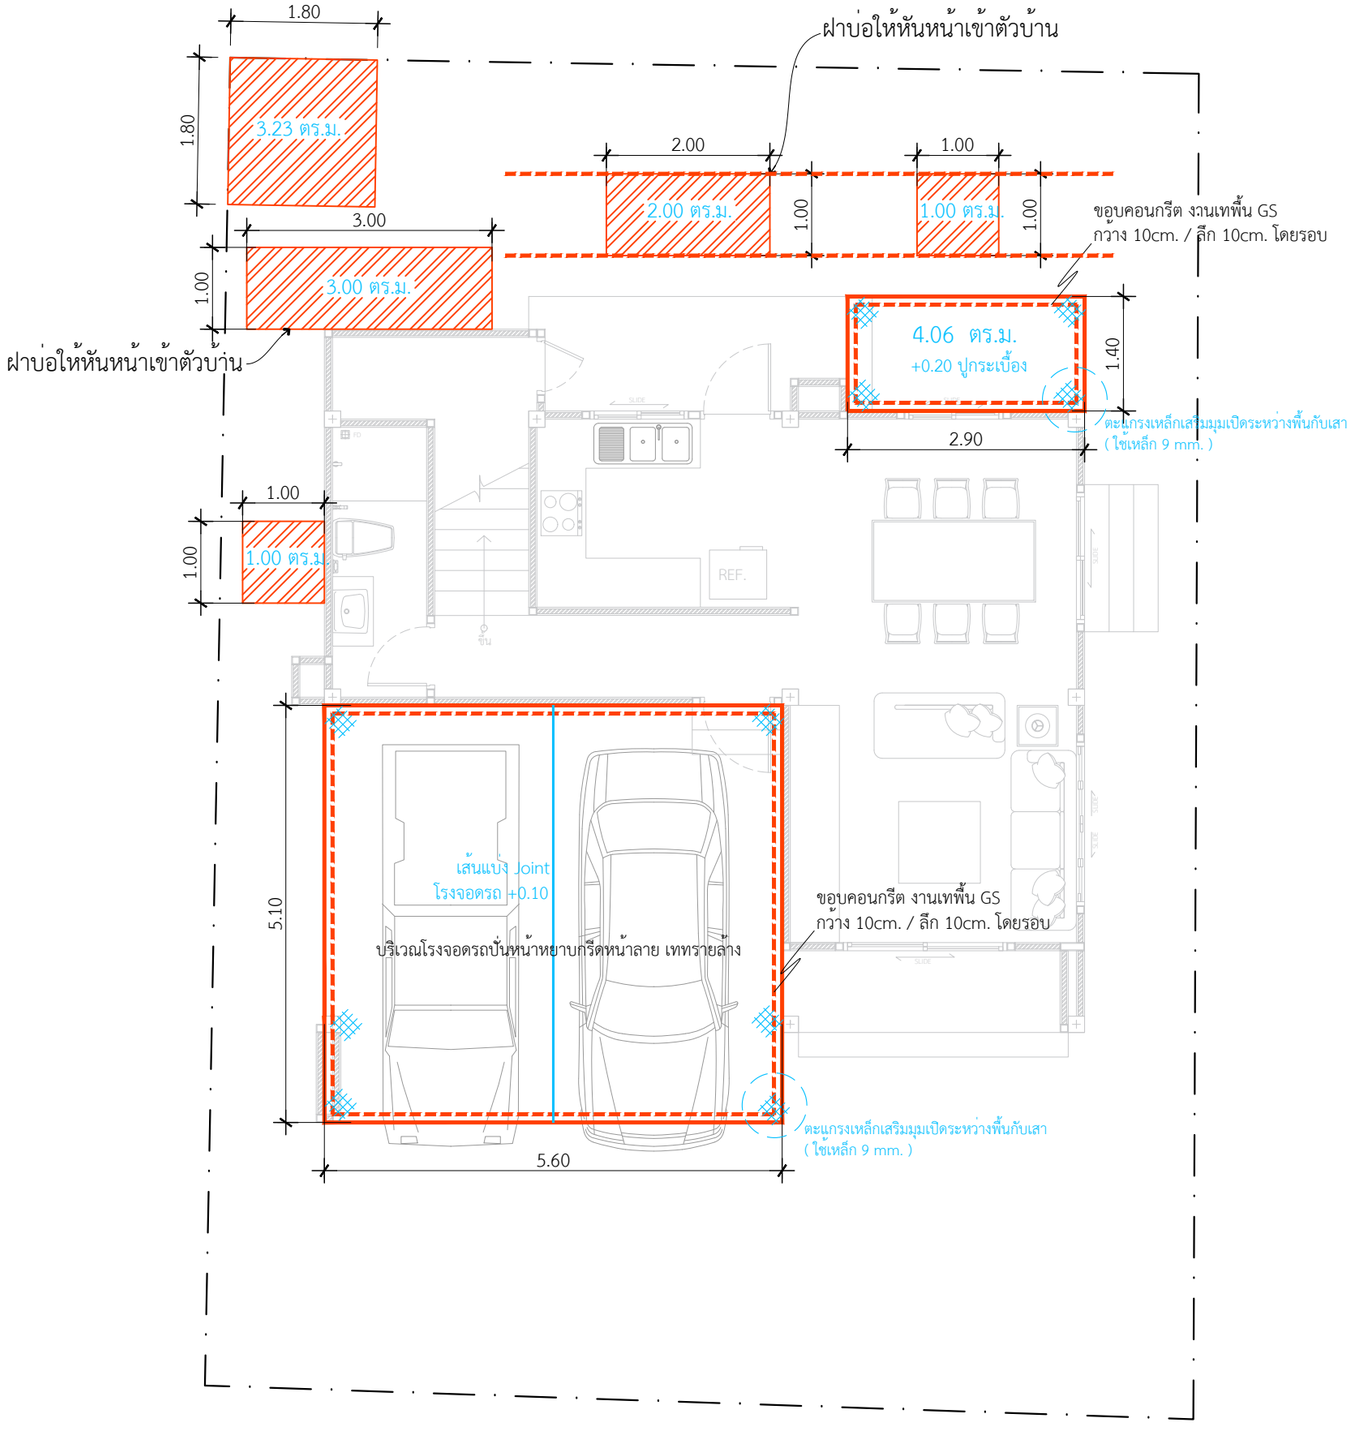

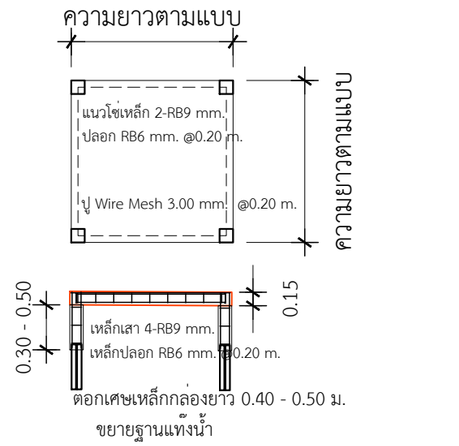

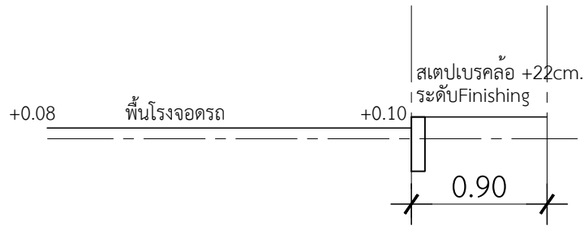

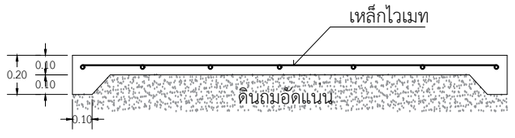

แบบขยายพื้น GS งานเทพื้นโรงจอดรถ

IN SCALE 1 : 25

ระดับเท = +0.10 โรงจอดรถซักล้างหลังบ้าน
ระดับเท = +0.10 ฐานปั๊มน้ำ
ระดับเท = +0.10 บอซึม
ระดับเท = +0.07 ถังแซท
ขอบเทเสริมฝาบอซึมและถังแซทต้องตรงกัน
กรณีเทติดขอบบ้านต้องใช้โฟมกั้นขอบ
ขอบเทเสริมฝาบอซึมและถังแซทตองเทากัน
หมายเหตุ: พื้นGS ตองมีลูกปูนหนุนเหล็กทุกครั้งก่อนเท
-ขนาดลูกปูน 7.5CM.
-ฝาสวม ทองเหลือง 5" = 5 ชิ้น

แปลนเทพื้นโรงจอดรถ

IN SCALE 1 : 75

คิวดีบิลด์ QDBuild

PROJECT
บ้านพักอาศัย ค.ส.ล. 2 ชั้น
(แบบบ้าน Hana)

DATE :

ARCHITECT

STRUCTURAL ENGINEER

SANITARY ENGINEER
-

MECHANICAL ENGINEER
-

LANDSCAPE PROJECT
-

REVISE

No.	Detail	Date

OWNER

DRAWING TITLE

SCALE : 1: 75

Drawing No:

Sheet No : 33

DOCUMENT No :