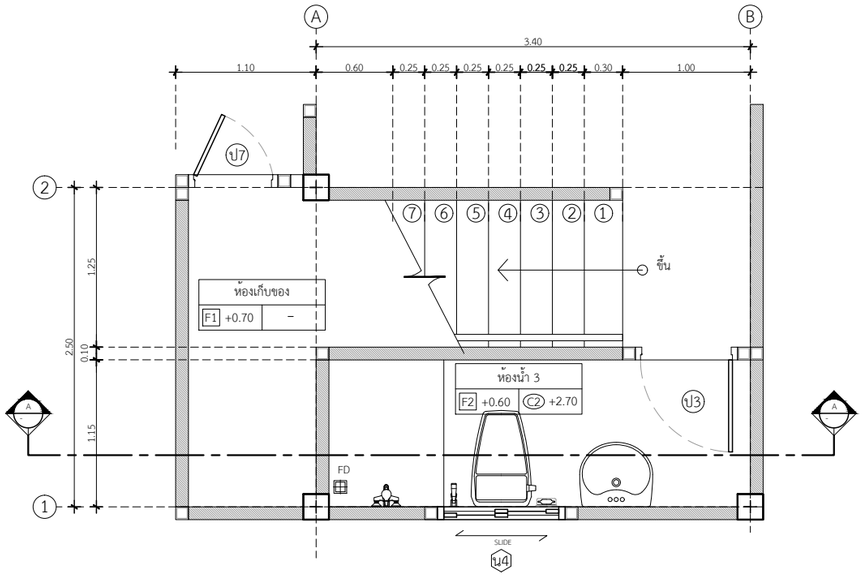

ขยายแปลนบันไดชั้นล่าง

IN SCALE 1 : 50

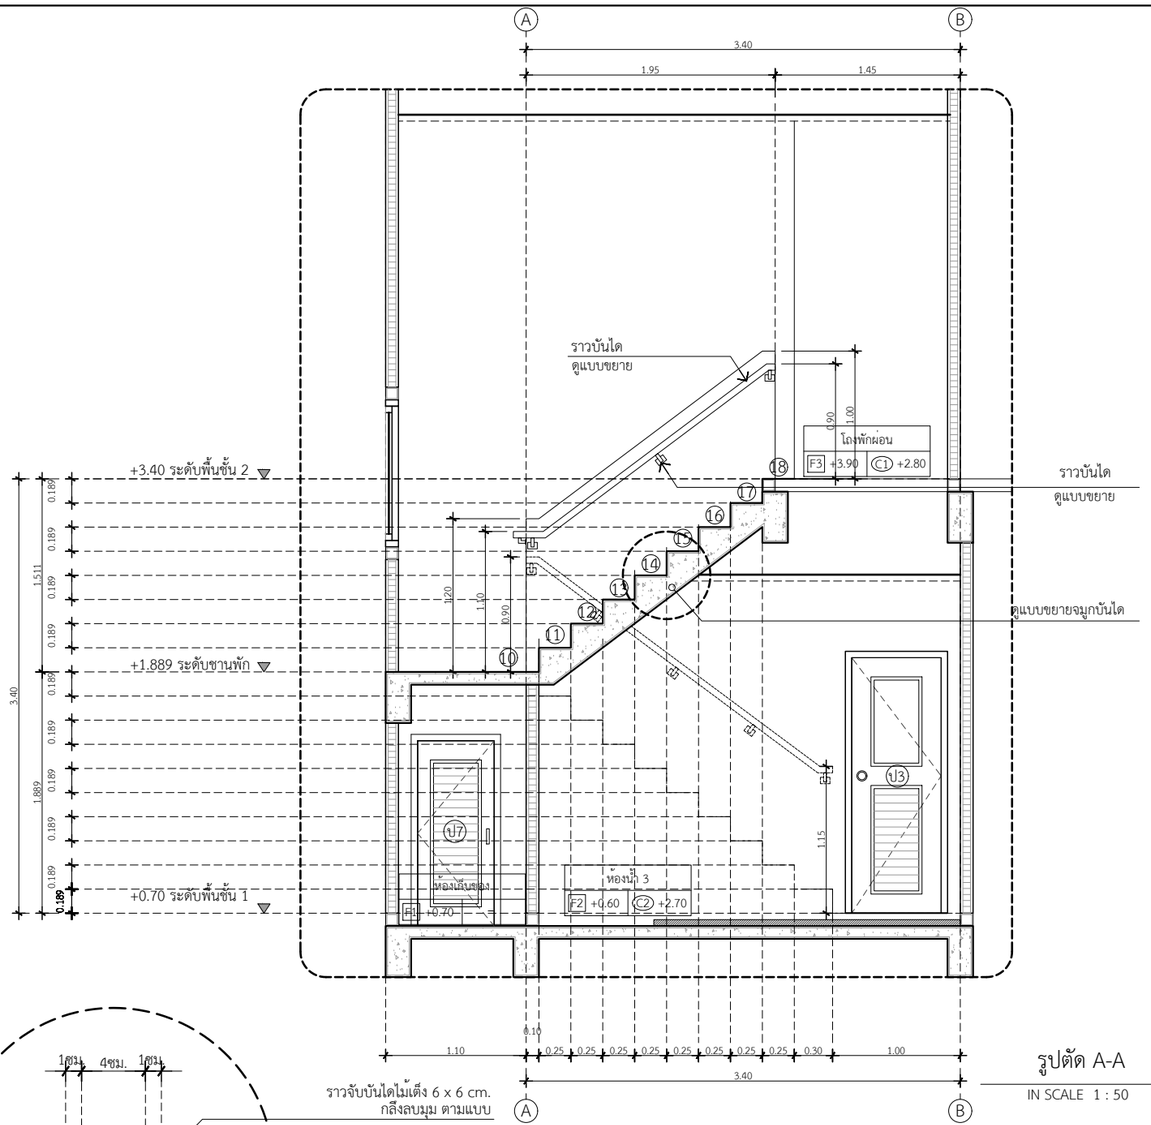

รูปตัด A-A

IN SCALE 1 : 50

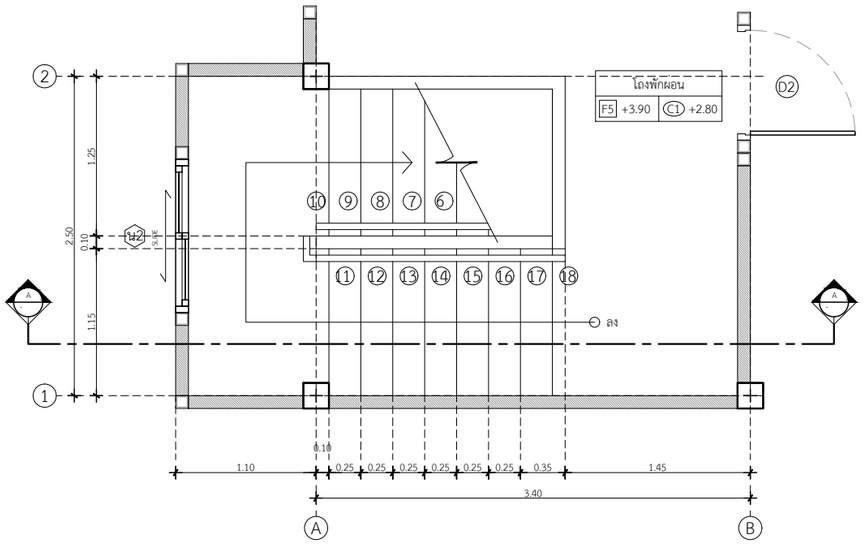

ขยายแปลนบันไดชั้นบน

IN SCALE 1 : 50

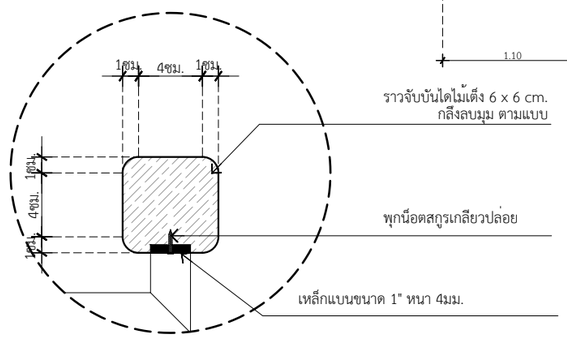

ราวจับบันไดไม้เต็ง 6 x 6 cm.
กลึงลบมุม ตามแบบ

พุกน็อตสกูรเกลียวปล่อย

เหล็กแบนขนาด 1" หนา 4มม.

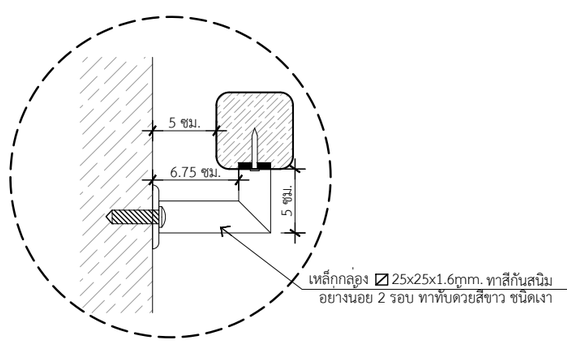

เหล็กกล่อง ☒ 25x25x1.6mm. ทาสีกันสนิม
อย่างน้อย 2 รอบ ทาทับด้วยสีขาว ชนิดเงา

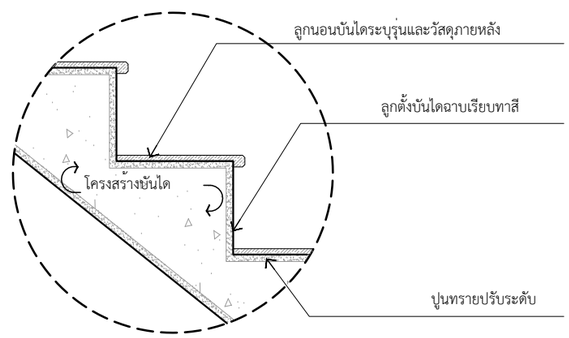

แบบขยายจมูกบันได

แบบขยายบันได

IN SCALE 1 : 50

QDBuild คิวดีบิลด์

PROJECT

บ้านพักอาศัย ค.ส.ล. 2 ชั้น
(แบบบ้าน Hana)

DATE :

ARCHITECT

STRUCTURAL ENGINEER

SANITARY ENGINEER
-

MECHANICAL ENGINEER
-

LANDSCAPE PROJECT
-

REVISE

No.	Detail	Date

OWNER

DRAWING TITLE
แบบขยายบันได

SCALE : 1: 50

Drawing No:

Sheet No : 33

DOCUMENT No :