กระเบื้องผนังกลังกระจก ห้องนอน3
กระเบื้อง WT 10X16 ออนเซ็น วู๊ด น้ำตาล PM
ปูกระเบื้องแนวตั้ง

กระเบื้องผนัง4ด้าน ห้องนอน3
กระเบื้องผนัง 25x40 ซม. ภูผา เคลลี่ เบจ A
กระเบื้องแนวตั้ง

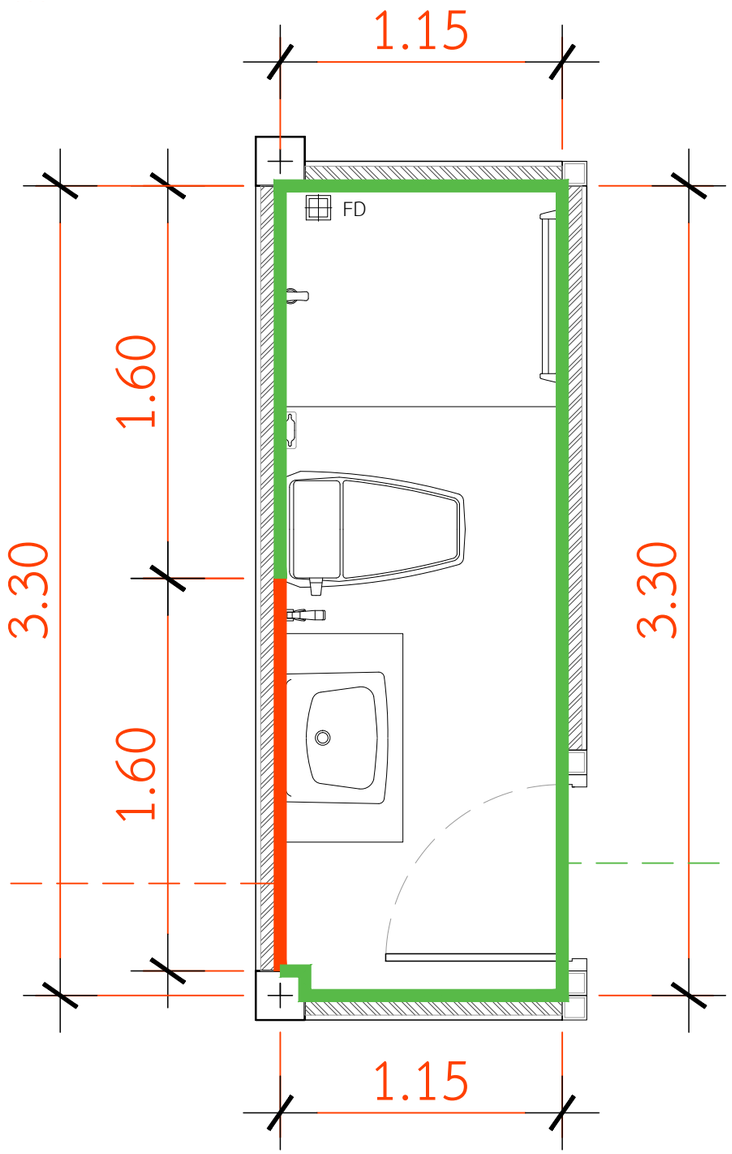


# แบบขยายกระเบื้องผนังห้องน้ำ3

IN SCALE 1 : 50

QDBuild คิวดีบิลด์

PROJECT
บ้านพักอาศัย ค.ส.ล. 2 ชั้น
(แบบบ้าน Hana)

DATE :

ARCHITECT

STRUCTURAL ENGINEER

SANITARY ENGINEER
-

MECHANICAL ENGINEER
-

LANDSCAPE PROJECT
-

REVISE

| No. | Detail | Date |
|---|---|---|

OWNER

DRAWING TITLE

SCALE : 1: 25

Drawing No:

Sheet No : 33

DOCUMENT No :