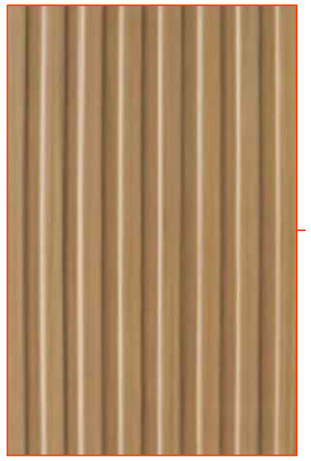

กระเบื้องผนังกลังกระจก ห้องนอน3
กระเบื้อง WT 10X16 ออนเซ็น วู๊ด น้ำตาล PM
ปูกระเบื้องแนวตั้ง

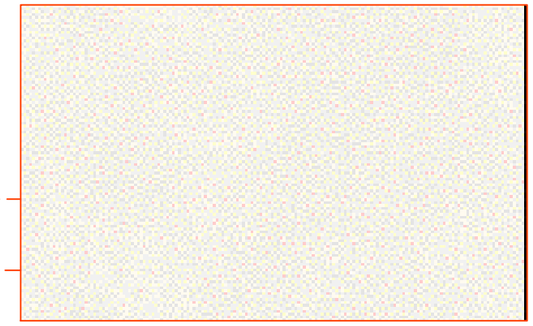

กระเบื้องผนัง4ด้าน ห้องนอน3
กระเบื้องผนัง 25x40 ซม. ภูผา เคลลี่ เบจ A
กระเบื้องแนวตั้ง

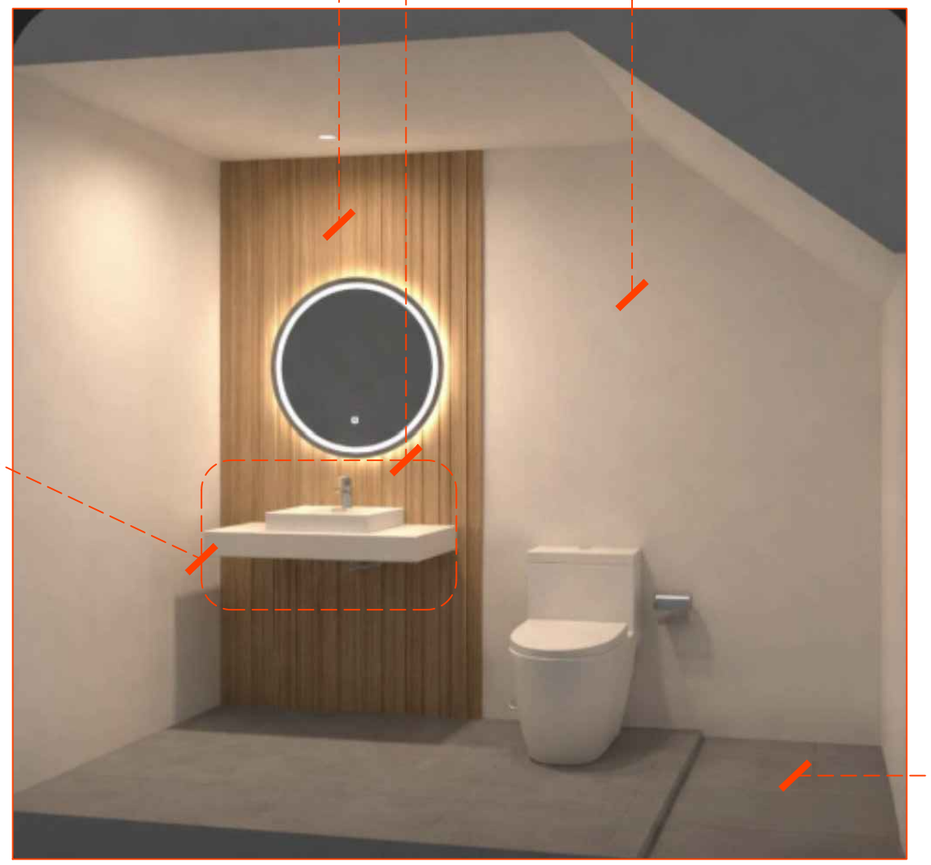

เคาน์เตอร์ลอยปิดมุมด้วยคิ้วอลูมิเนียมเหลี่ยม สีทรายเงิน

กระเบื้องพื้น ห้องนอน3
กระเบื้องพื้น 60x60 ซม. TARA เจด้า ขาว A

ลายกระเบื้องห้องน้ำ3

QDBuild คิวดีบิลด์

PROJECT
บ้านพักอาศัย ค.ส.ล. 2 ชั้น
(แบบบ้าน Hana)

DATE :

ARCHITECT

STRUCTURAL ENGINEER

SANITARY ENGINEER
-

MECHANICAL ENGINEER
-

LANDSCAPE PROJECT
-

REVISE

No.	Detail	Date

OWNER

DRAWING TITLE

SCALE : 1: 50

Drawing No:

Sheet No : 33

DOCUMENT No :