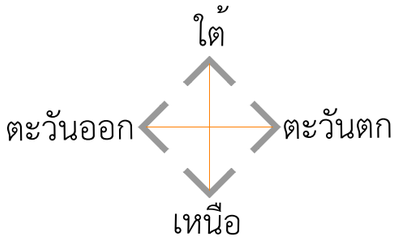

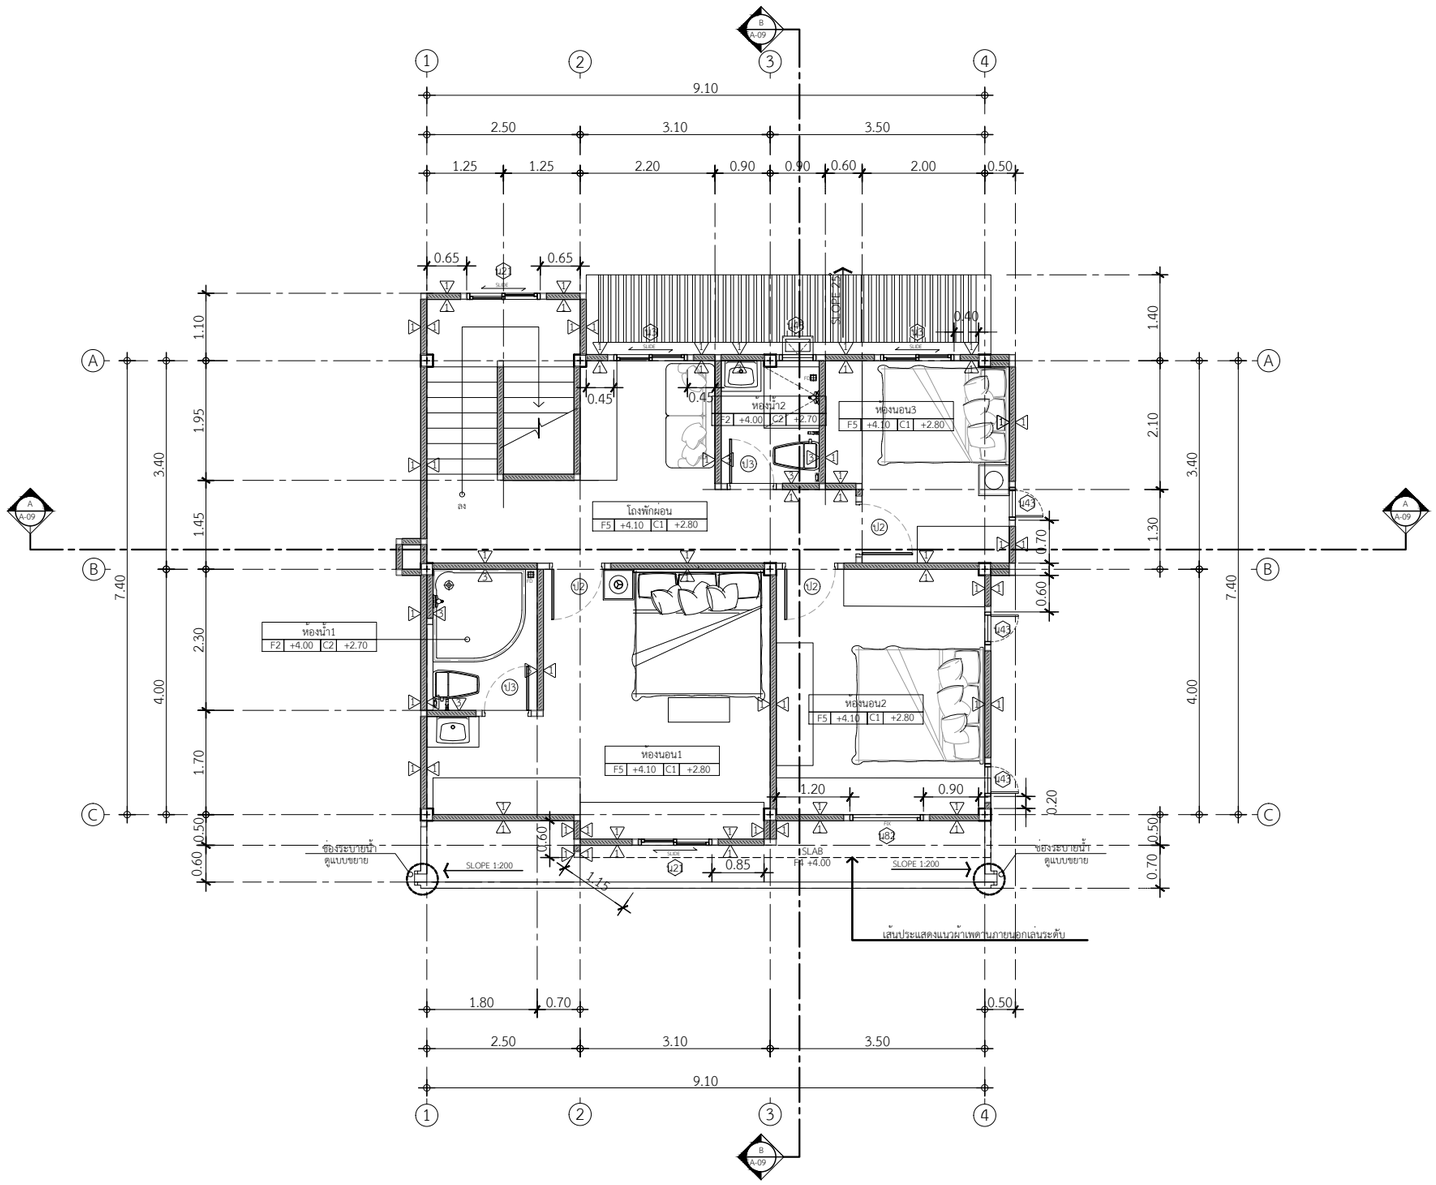
9.10
2.50
3.10
3.50
1.25
1.25
2.20
0.90
0.90
0.60
2.00
0.50
0.65
0.65
1.10
1.95
1.45
3.40
7.40
2.30
4.00
1.70
0.50
0.60
1.40
2.10
1.30
0.70
0.60
0.20
0.70
0.40
0.45
0.45
ห้องน้ำ2
F2 +4.00 C2 +2.70
ห้องนอน3
F5 +4.10 C1 +2.80
โถงพักผ่อน
F5 +4.10 C1 +2.80
ห้องน้ำ1
F2 +4.00 C2 +2.70
ห้องนอน1
F5 +4.10 C1 +2.80
ห้องนอน2
F5 +4.10 C1 +2.80
SLAB 2
SLAB
SLAB
SLAB