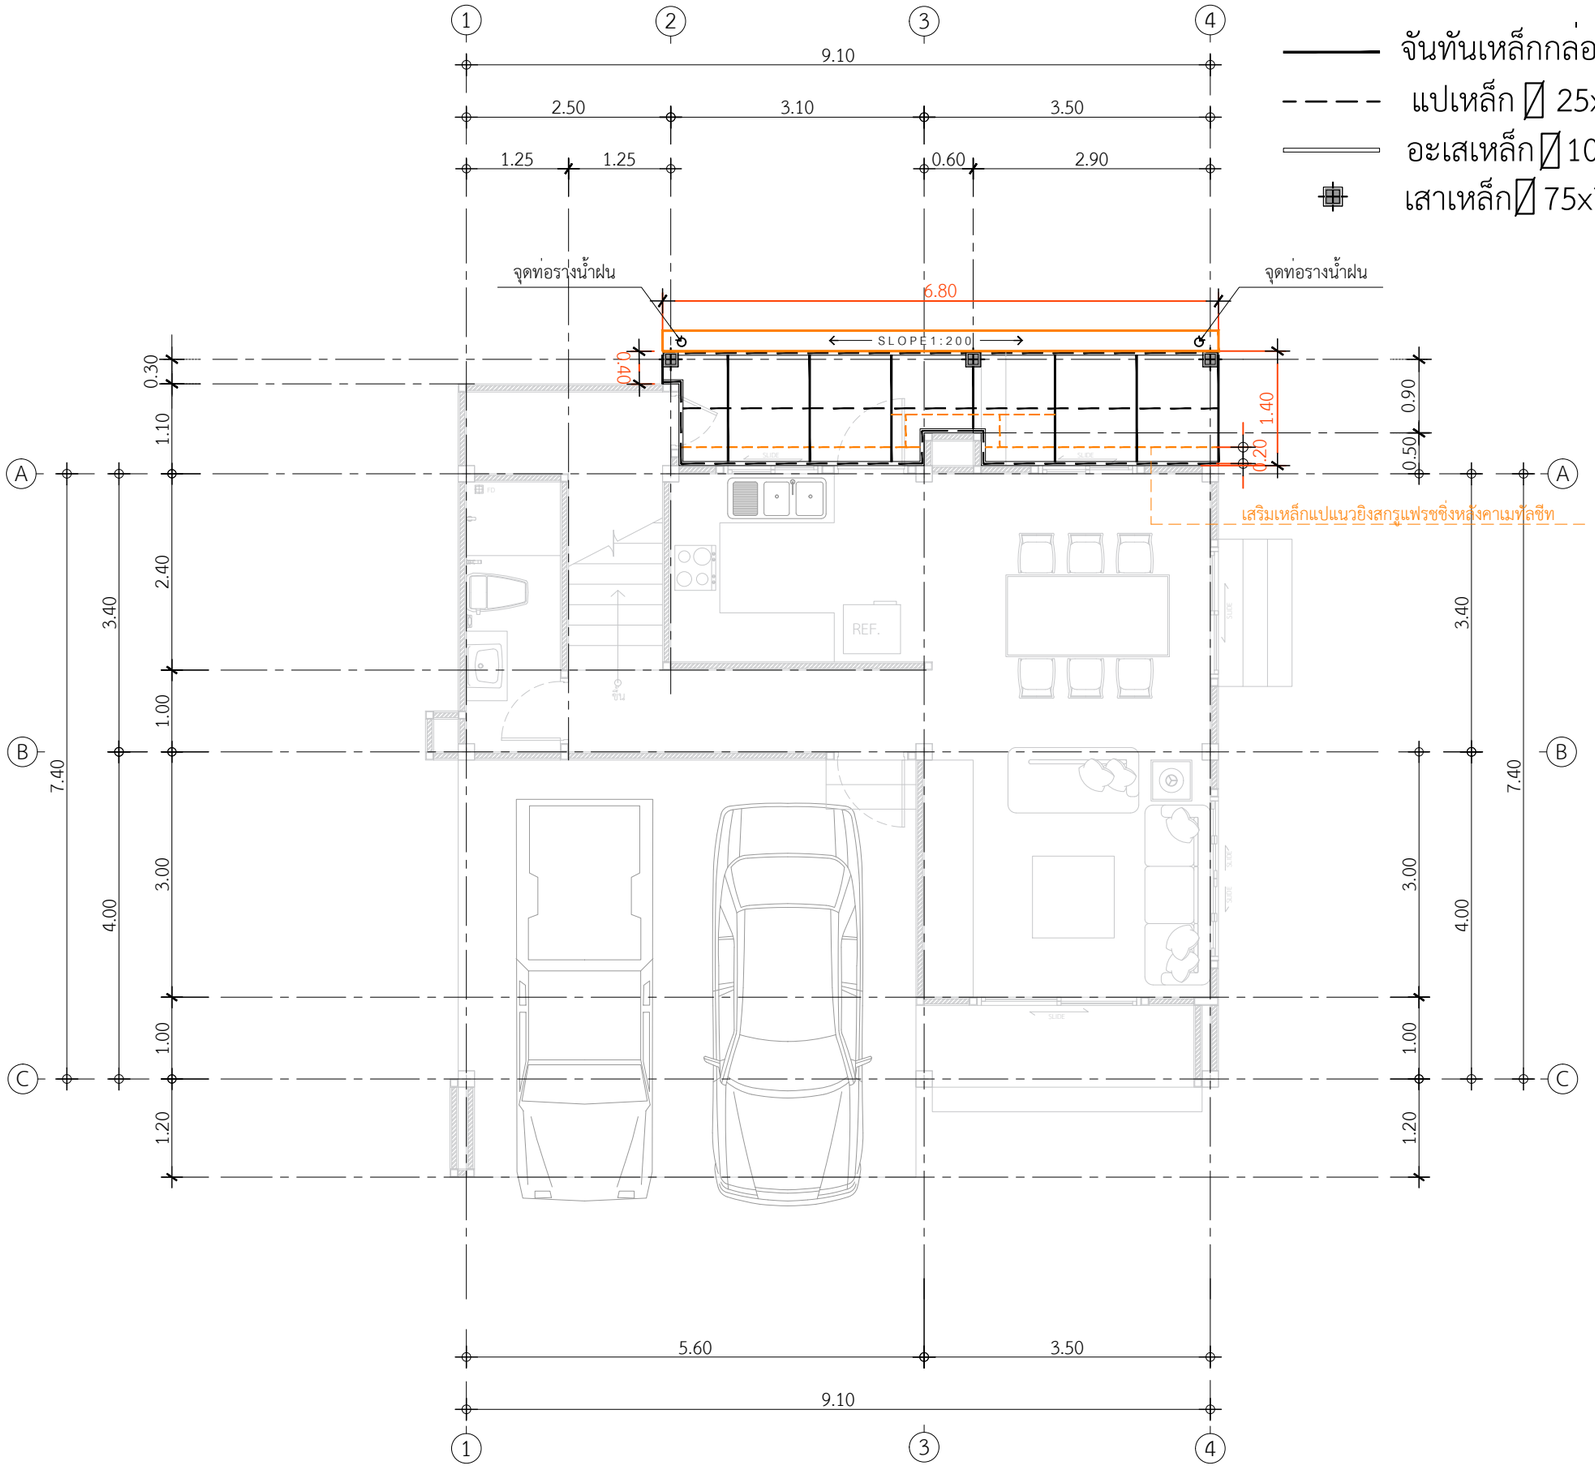

หมายเหตุ1 : หลังคาซักล้างหลังบ้านแผ่นเมทัลชีทสีดำธรรมดา
หมายเหตุ2 : รางน้ำฝนแบบแขวนและท่อรางน้ำฝนสีดำ

แปลนโครงสร้างหลังคา 2

IN SCALE 1 : 75

QDBuild คิวดีบิลด์

PROJECT
บ้านพักอาศัย ค.ส.ล. 2 ชั้น
(แบบบ้าน Hana)

DATE :
ARCHITECT
STRUCTURAL ENGINEER
SANITARY ENGINEER
MECHANICAL ENGINEER
LANDSCAPE PROJECT

REVISE

No.	Detail	Date

OWNER
DRAWING TITLE
SCALE : 1:75
Drawing No:
Sheet No : 33
DOCUMENT No :