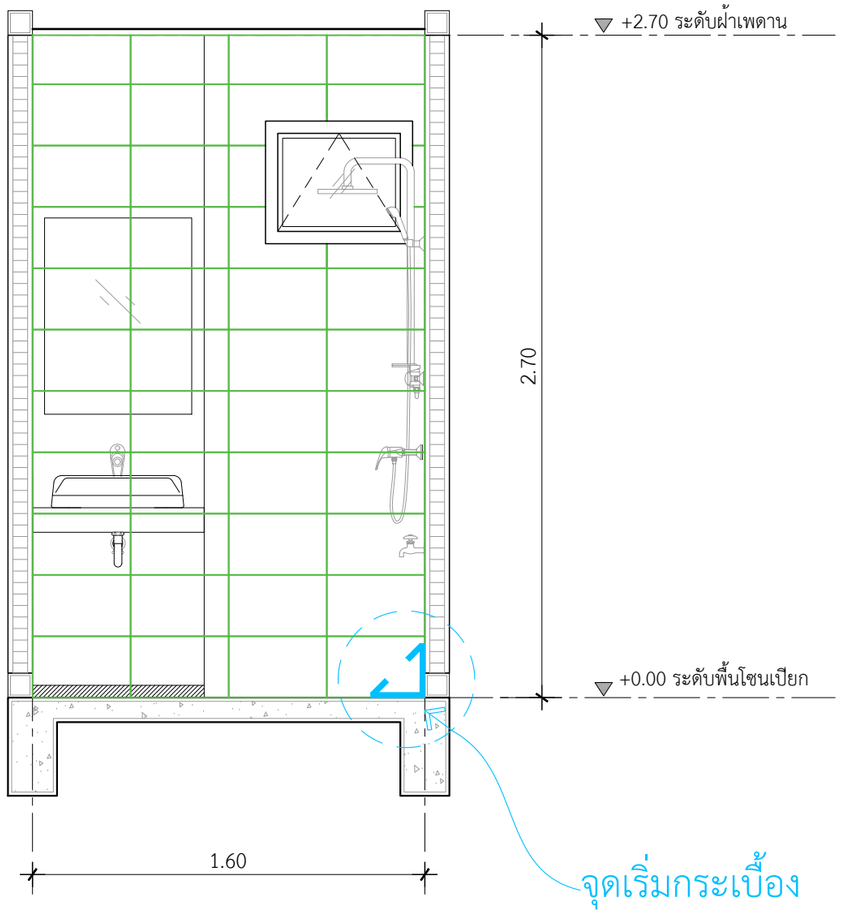

พื้นที่ปูกระเบื้องผนัง3ด้าน 14.57 ตร.ม.

กระเบื้องผนัง3ด้าน ห้องนอน2
กระเบื้องผนัง 25x40 ซม. TARA เฌอเรีย เบจ
ปูกระเบื้องแนวนอน

แบบขยายกระเบื้องผนัง3ด้าน ห้องน้ำ2

IN SCALE 1 : 25

หมายเหตุ : เศษกระเบื้องอยู่ฝั่งมุมประตู

QDBuild คิวดีบิลด์

PROJECT

บ้านพักอาศัย ค.ส.ล. 2 ชั้น
(แบบบ้าน Hana)

DATE :

ARCHITECT

STRUCTURAL ENGINEER

SANITARY ENGINEER
-

MECHANICAL ENGINEER
-

LANDSCAPE PROJECT
-

REVISE

No.	Detail	Date

OWNER

DRAWING TITLE

SCALE : 1: 25

Drawing No:

Sheet No : 33

DOCUMENT No :