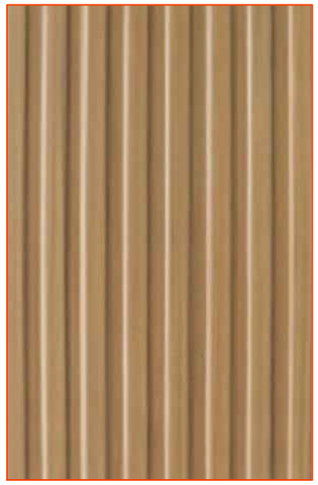

กระเบื้องผนังกลังกระจก ห้องนอน3
กระเบื้อง WT 10X16 ออนเซ็น วู๊ด น้ำตาล PM
ปูกระเบื้องแนวตั้ง

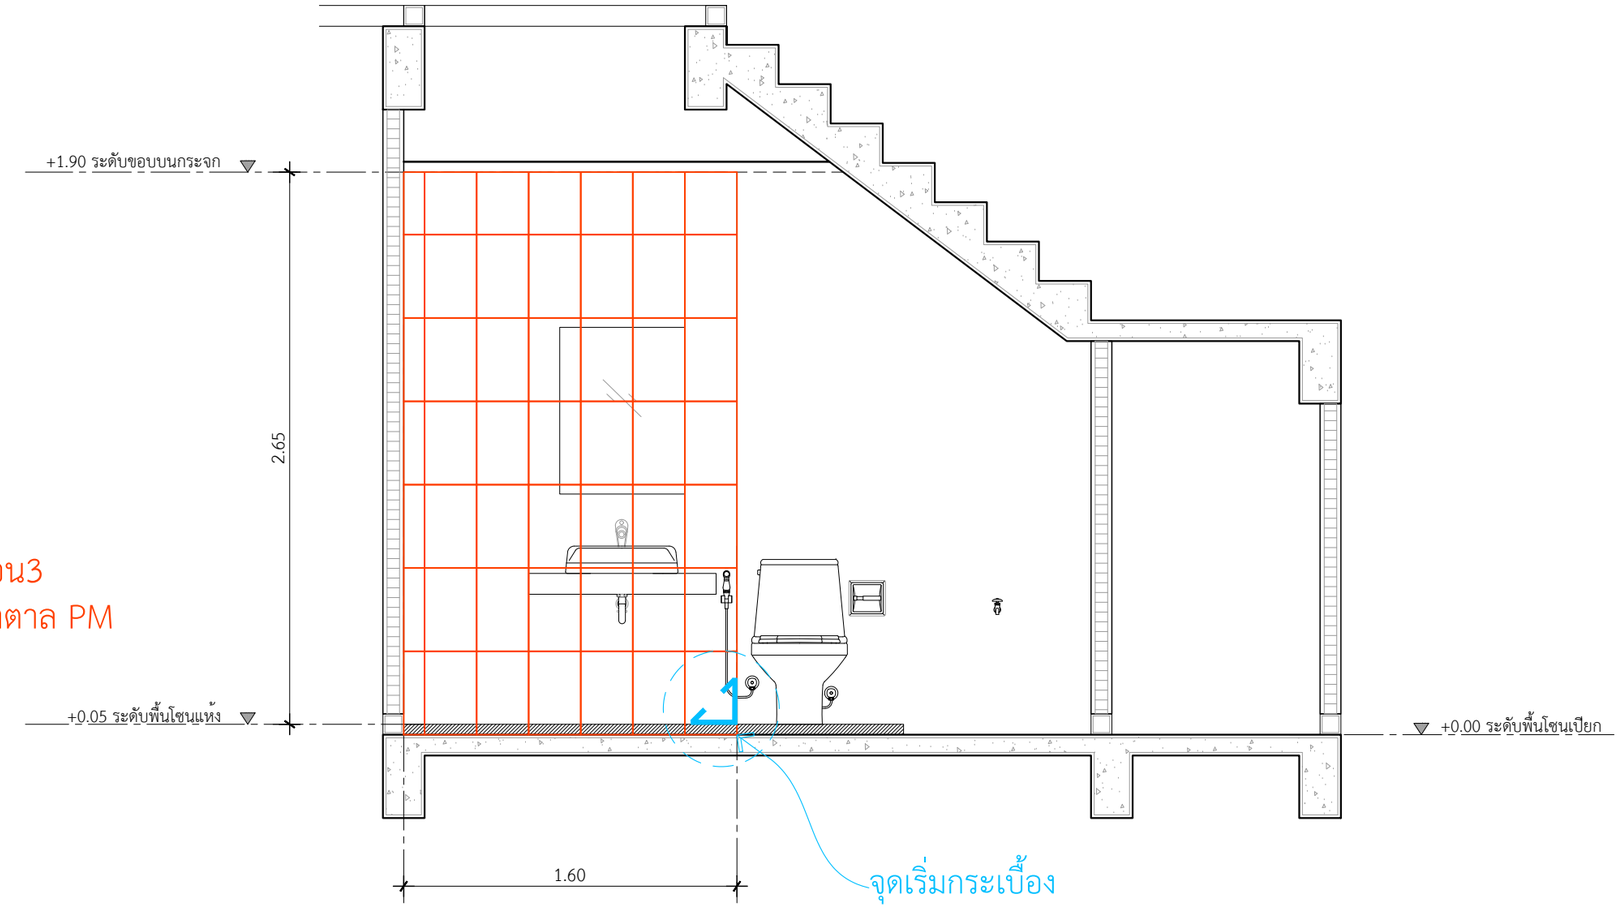

พื้นที่ปูกระเบื้องผนังหลังกระจก 4.24 ตร.ม.

หมายเหตุ : เศษกระเบื้องอยู่ฝั่งมุม

แบบขยายกระเบื้องผนังหลังกระจก ห้องน้ำ3
IN SCALE 1 : --

QDBuild คิวดีบิลด์

PROJECT
บ้านพักอาศัย ค.ส.ล. 2 ชั้น
(แบบบ้าน Hana)

DATE :

ARCHITECT

STRUCTURAL ENGINEER

SANITARY ENGINEER
-

MECHANICAL ENGINEER
-

LANDSCAPE PROJECT
-

REVISE

No.	Detail	Date

OWNER

DRAWING TITLE

SCALE :

Drawing No:

Sheet No : 33

DOCUMENT No :