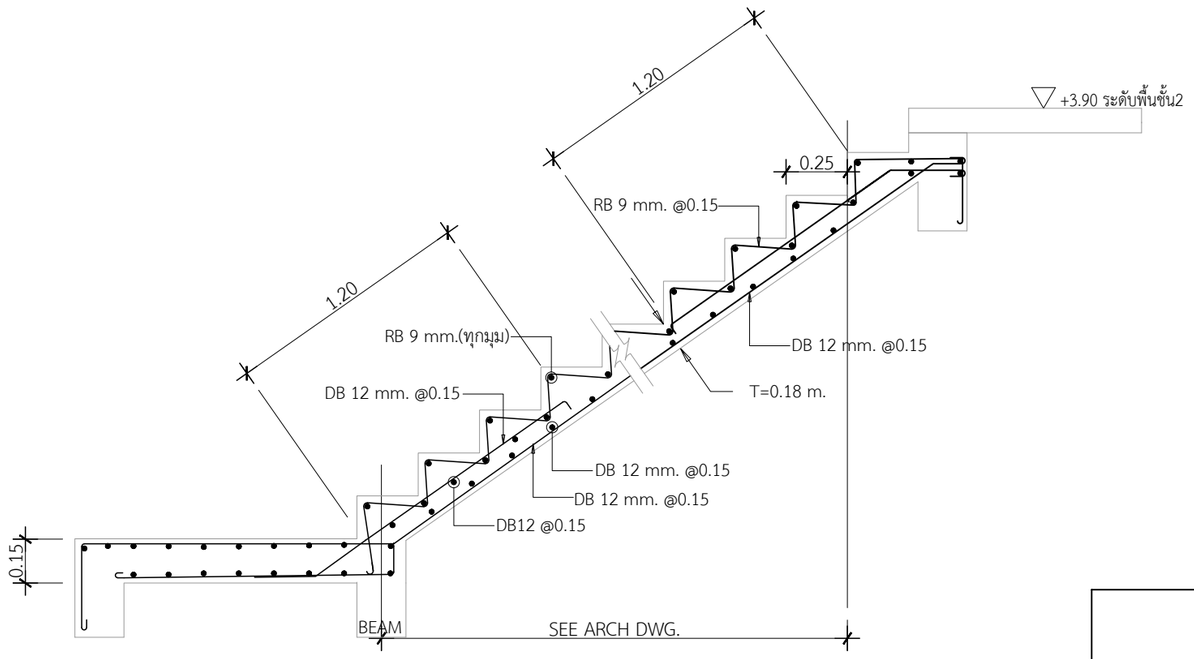

แบบขยายการเสริมเหล็กบันได ช่วงลง(ST1)
IN SCALE 1 : 25

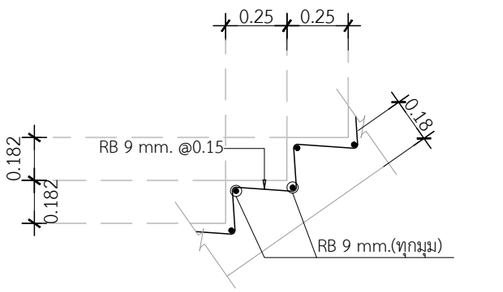

การเสริมเหล็กขั้นบันได
IN SCALE 1 : 25

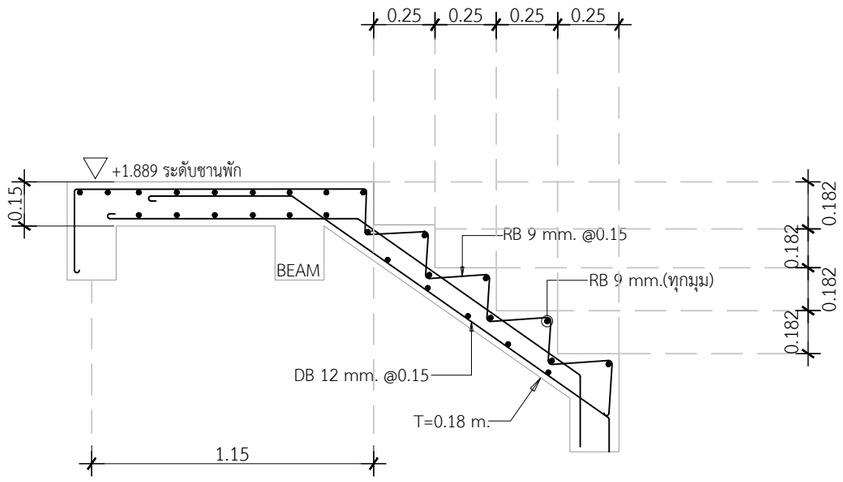

แบบขยายการเสริมเหล็กบันได ช่วงขึ้น(ST1)
IN SCALE 1 : 25

QDBuild คิวดีบิลด์

PROJECT
บ้านพักอาศัย ค.ส.ล. 2 ชั้น
(แบบบ้าน Hana)

DATE :

ARCHITECT

STRUCTURAL ENGINEER

SANITARY ENGINEER
-

MECHANICAL ENGINEER
-

LANDSCAPE PROJECT
-

REVISE

No.	Detail	Date

OWNER

DRAWING TITLE

SCALE : 1: 25

Drawing No:

Sheet No : 33

DOCUMENT No :