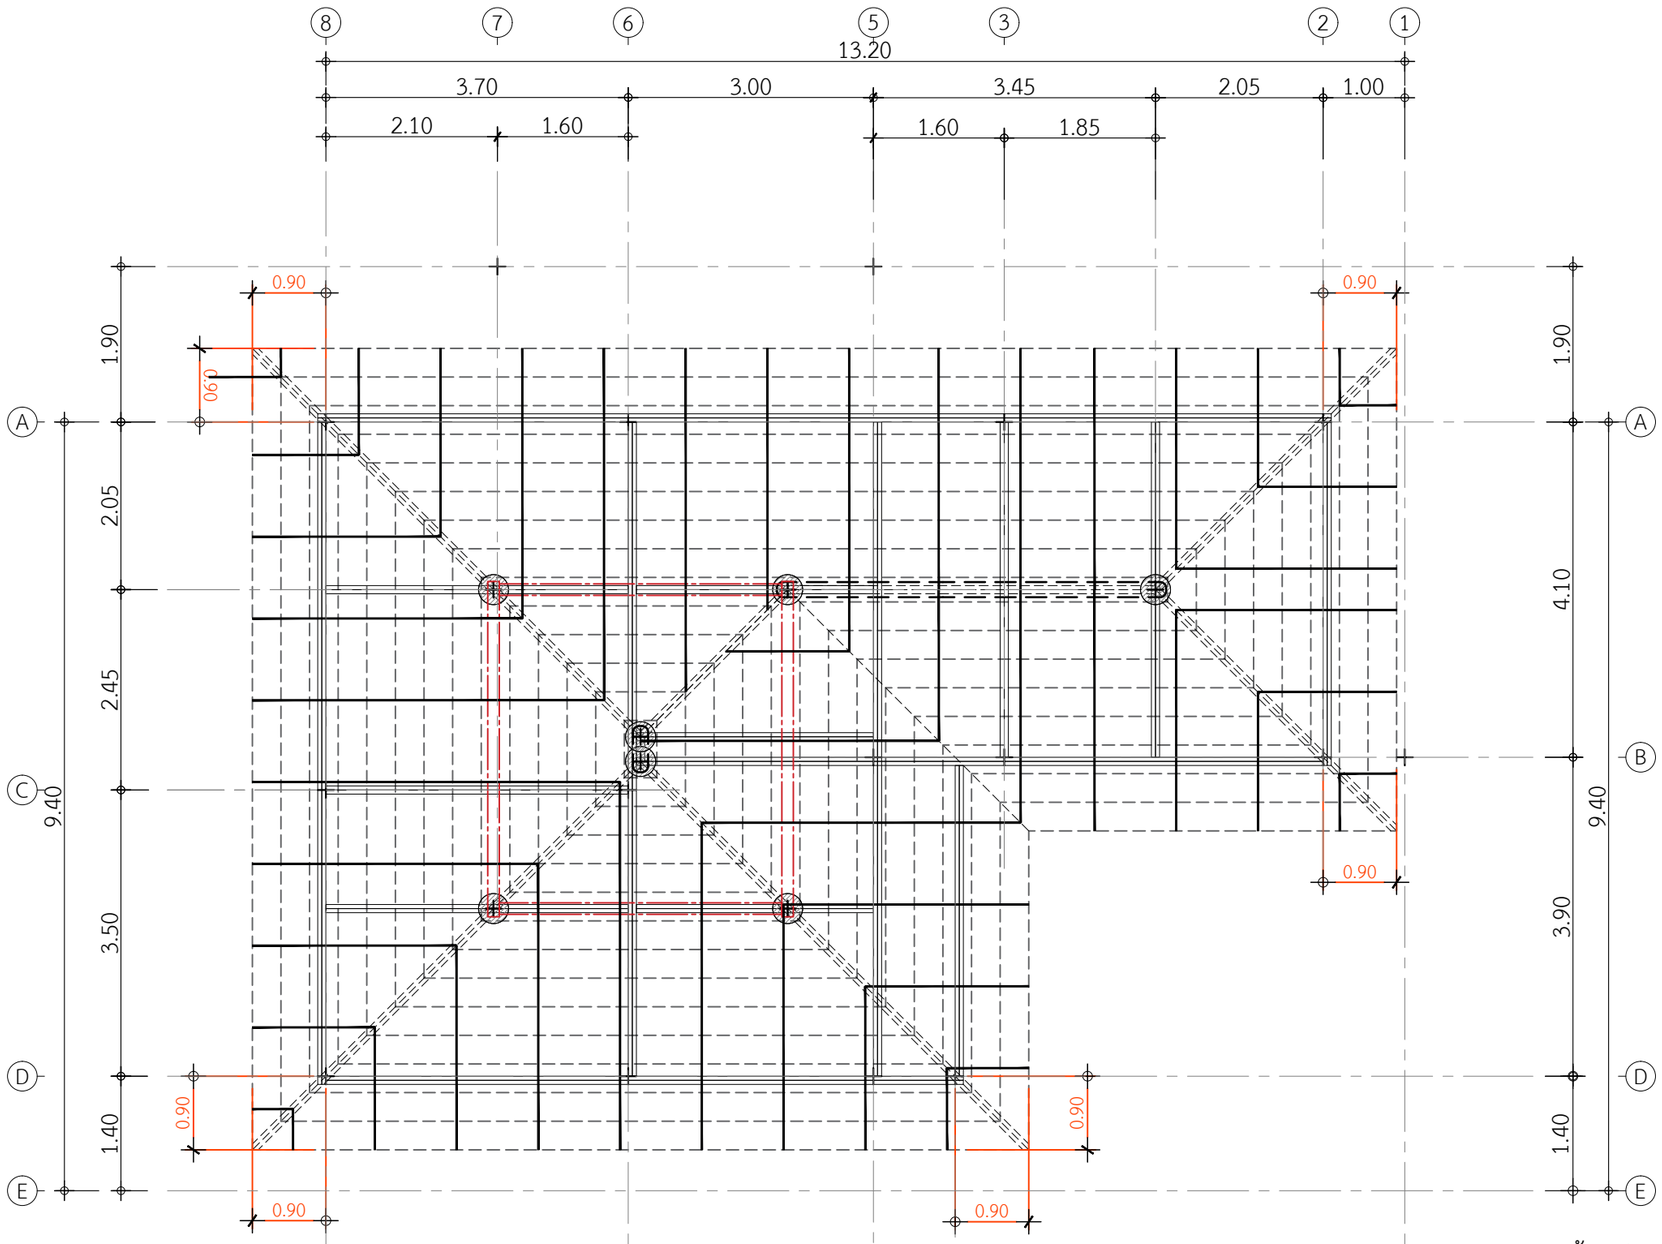

ตั้งเหล็ก 2C -100x50x20x3.2 mm.

อกไก่เหล็ก 2C-100x50x20x3.2 mm.

จันทัน C-100x50x20x3.2 mm.@1.00 m.

แปสำเร็จรูปตราช้าง @ 0.32-0.35 m.

อะเสเหล็ก 2C-150x50x20x2.3 mm.

สะพานรับจันเหล็ก ∅100x50x3.2mm

ตะเฆ่สัน และ ตะเฆ่ราง เหล็ก 2C-100x50x3.2 mm.

แปลนโครงสร้างหลังคา 1

IN SCALE 1 : 75

QDBuild คิวดีบิลด์

PROJECT

บ้านพักอาศัย ค.ส.ล. 1 ชั้น
(แบบบ้าน Gardenia)

DATE :

ARCHITECT

STRUCTURAL ENGINEER

SANITARY ENGINEER

MECHANICAL ENGINEER

LANDSCAPE PROJECT

REVISE

No.	Detail	Date

OWNER

DRAWING TITLE

แปลนโครงสร้างหลังคา1

SCALE : 1: 75

Drawing No:

Sheet No : 33

DOCUMENT No :