จันทันเหล็กกล่อง ▯ 75x38x2.3 mm. @ 1.00 m.

แปเหล็ก ▯ 25x25x2.3mm@ 1.00 m.

อะเสเหล็ก ▯100x50x2.3 mm.

เสาเหล็ก ▯75x75x2.3 mm.

เฉพาะห้องครัวเป็นแผ่นเมทัลชีทสีดำ PE พร้อมครอบข้าง

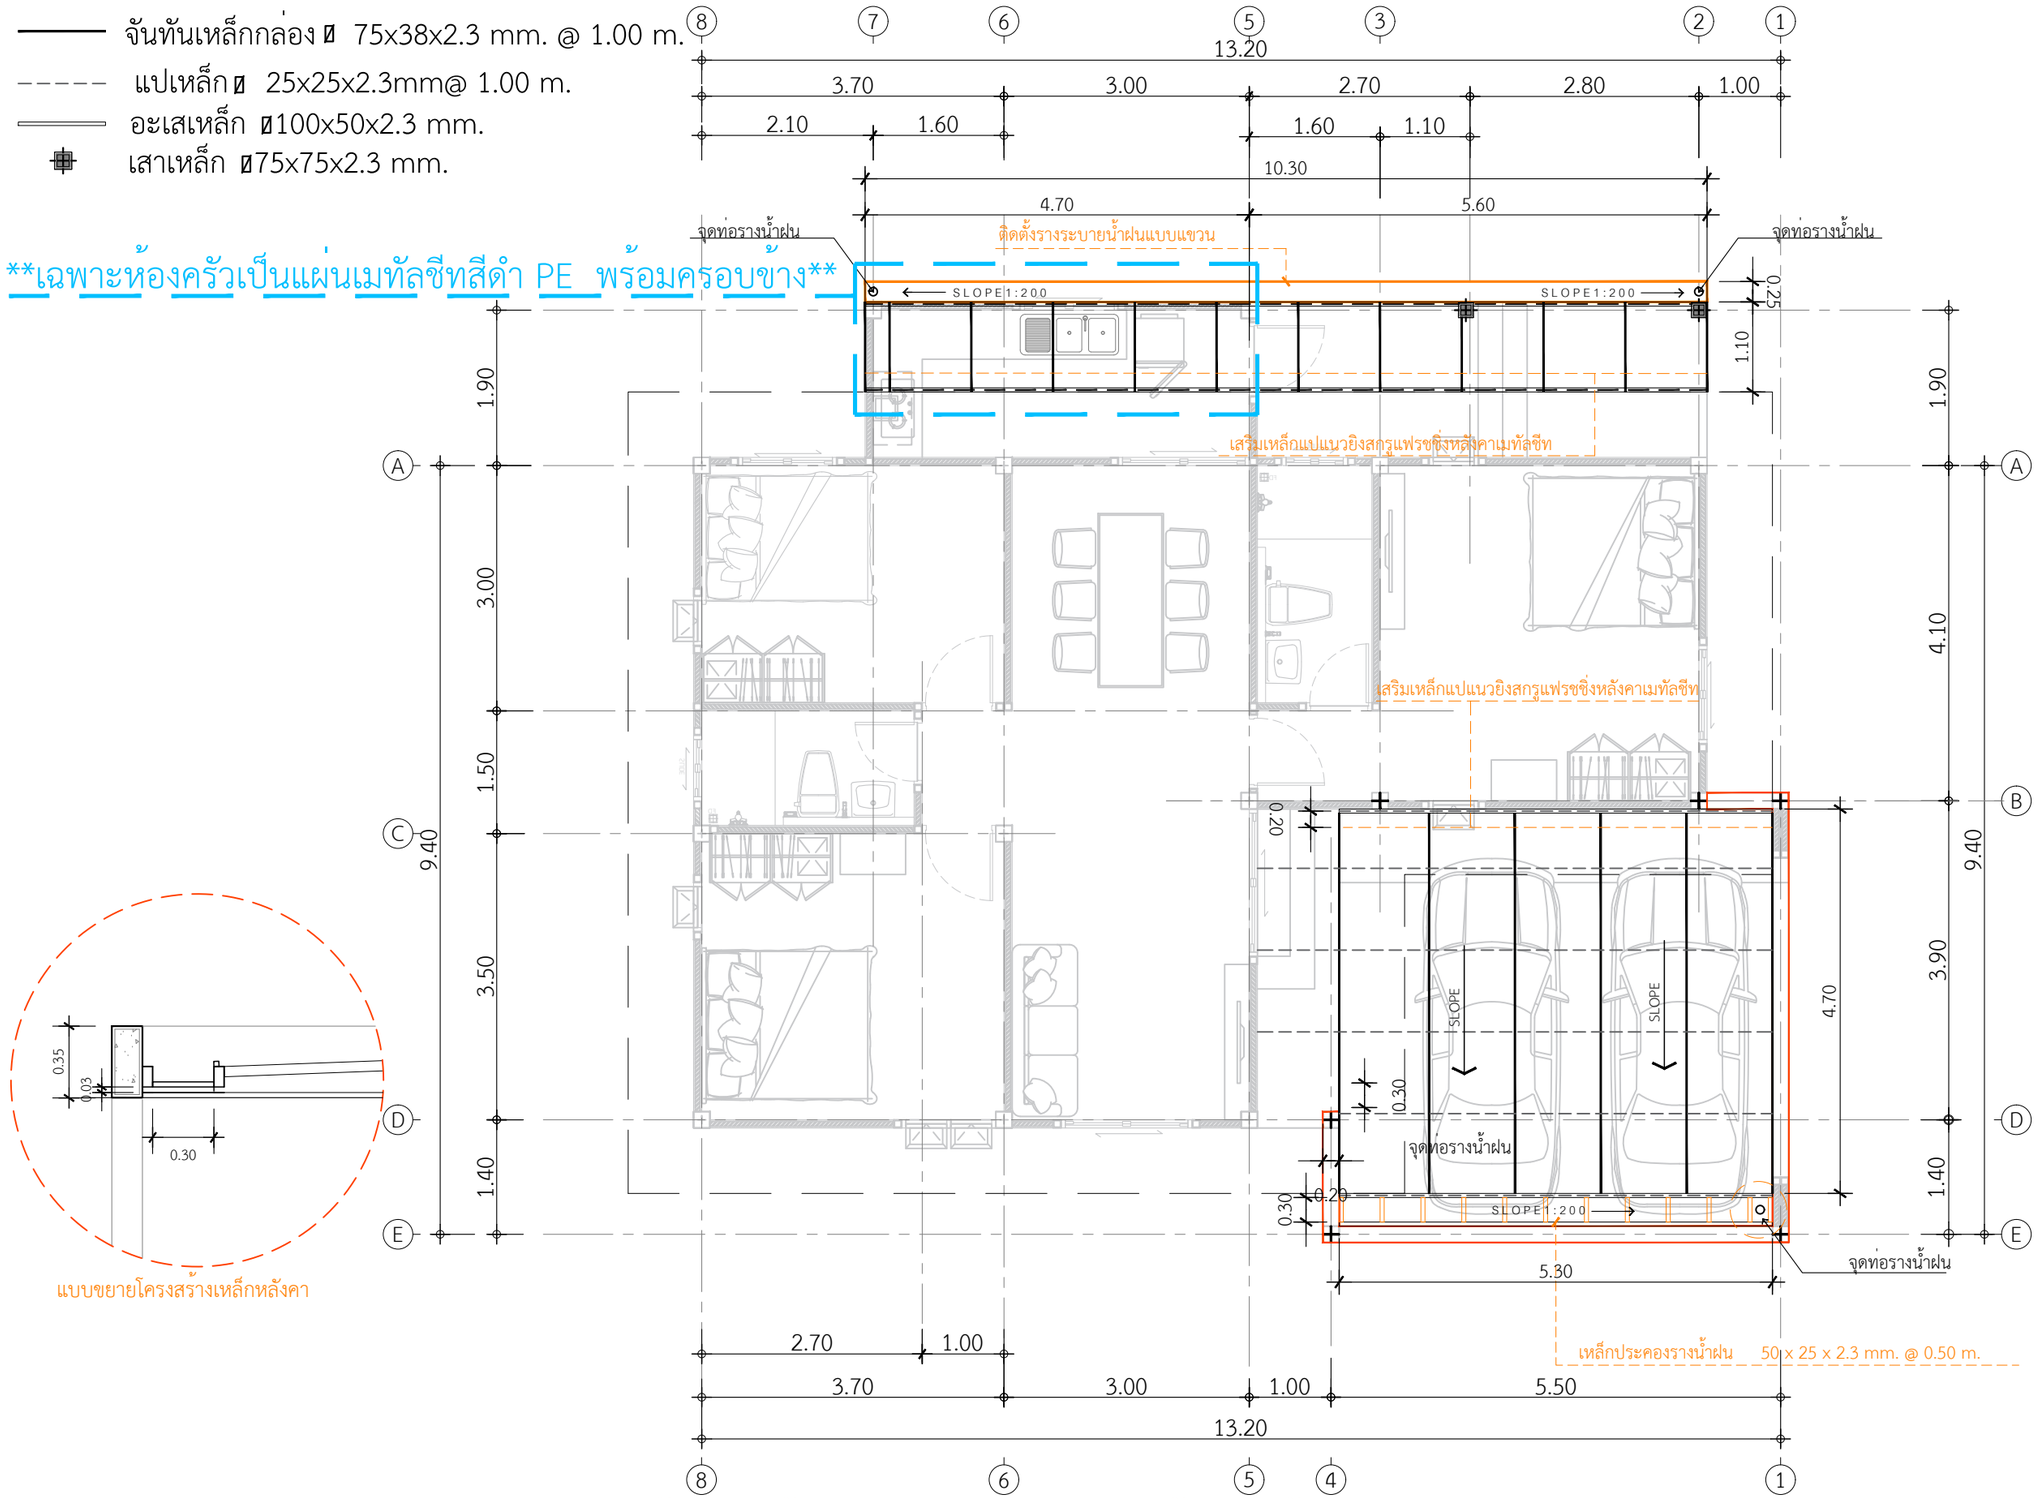

แบบขยายโครงสร้างเหล็กหลังคา

หมายเหตุ1 : หลังคาโรงจอดรถ,หลังคาซักล้างหลังบ้าน แผ่นเมทัลชีทสีดำ (พร้อมติดตั้งเชิงชาย)

หมายเหตุ2 : ห้องครัว แผ่นเมทัลชีทสีดำ กรุPE (พร้อมติดตั้งเชิงชาย)

หมายเหตุ3 : รางน้ำฝนแบบแขวนและท่อรางน้ำฝนสีดำ

แปลนโครงสร้างหลังคา 2

IN SCALE 1 : 75

QDBuild คิวดีบิลด์

PROJECT

บ้านพักอาศัย ค.ส.ล. 1 ชั้น
(แบบบ้าน Gardenia)

DATE :

ARCHITECT

STRUCTURAL ENGINEER

SANITARY ENGINEER
-

MECHANICAL ENGINEER
-

LANDSCAPE PROJECT
-

REVISE

No.	Detail	Date

OWNER

DRAWING TITLE

SCALE :

Drawing No:

Sheet No : 33

DOCUMENT No :