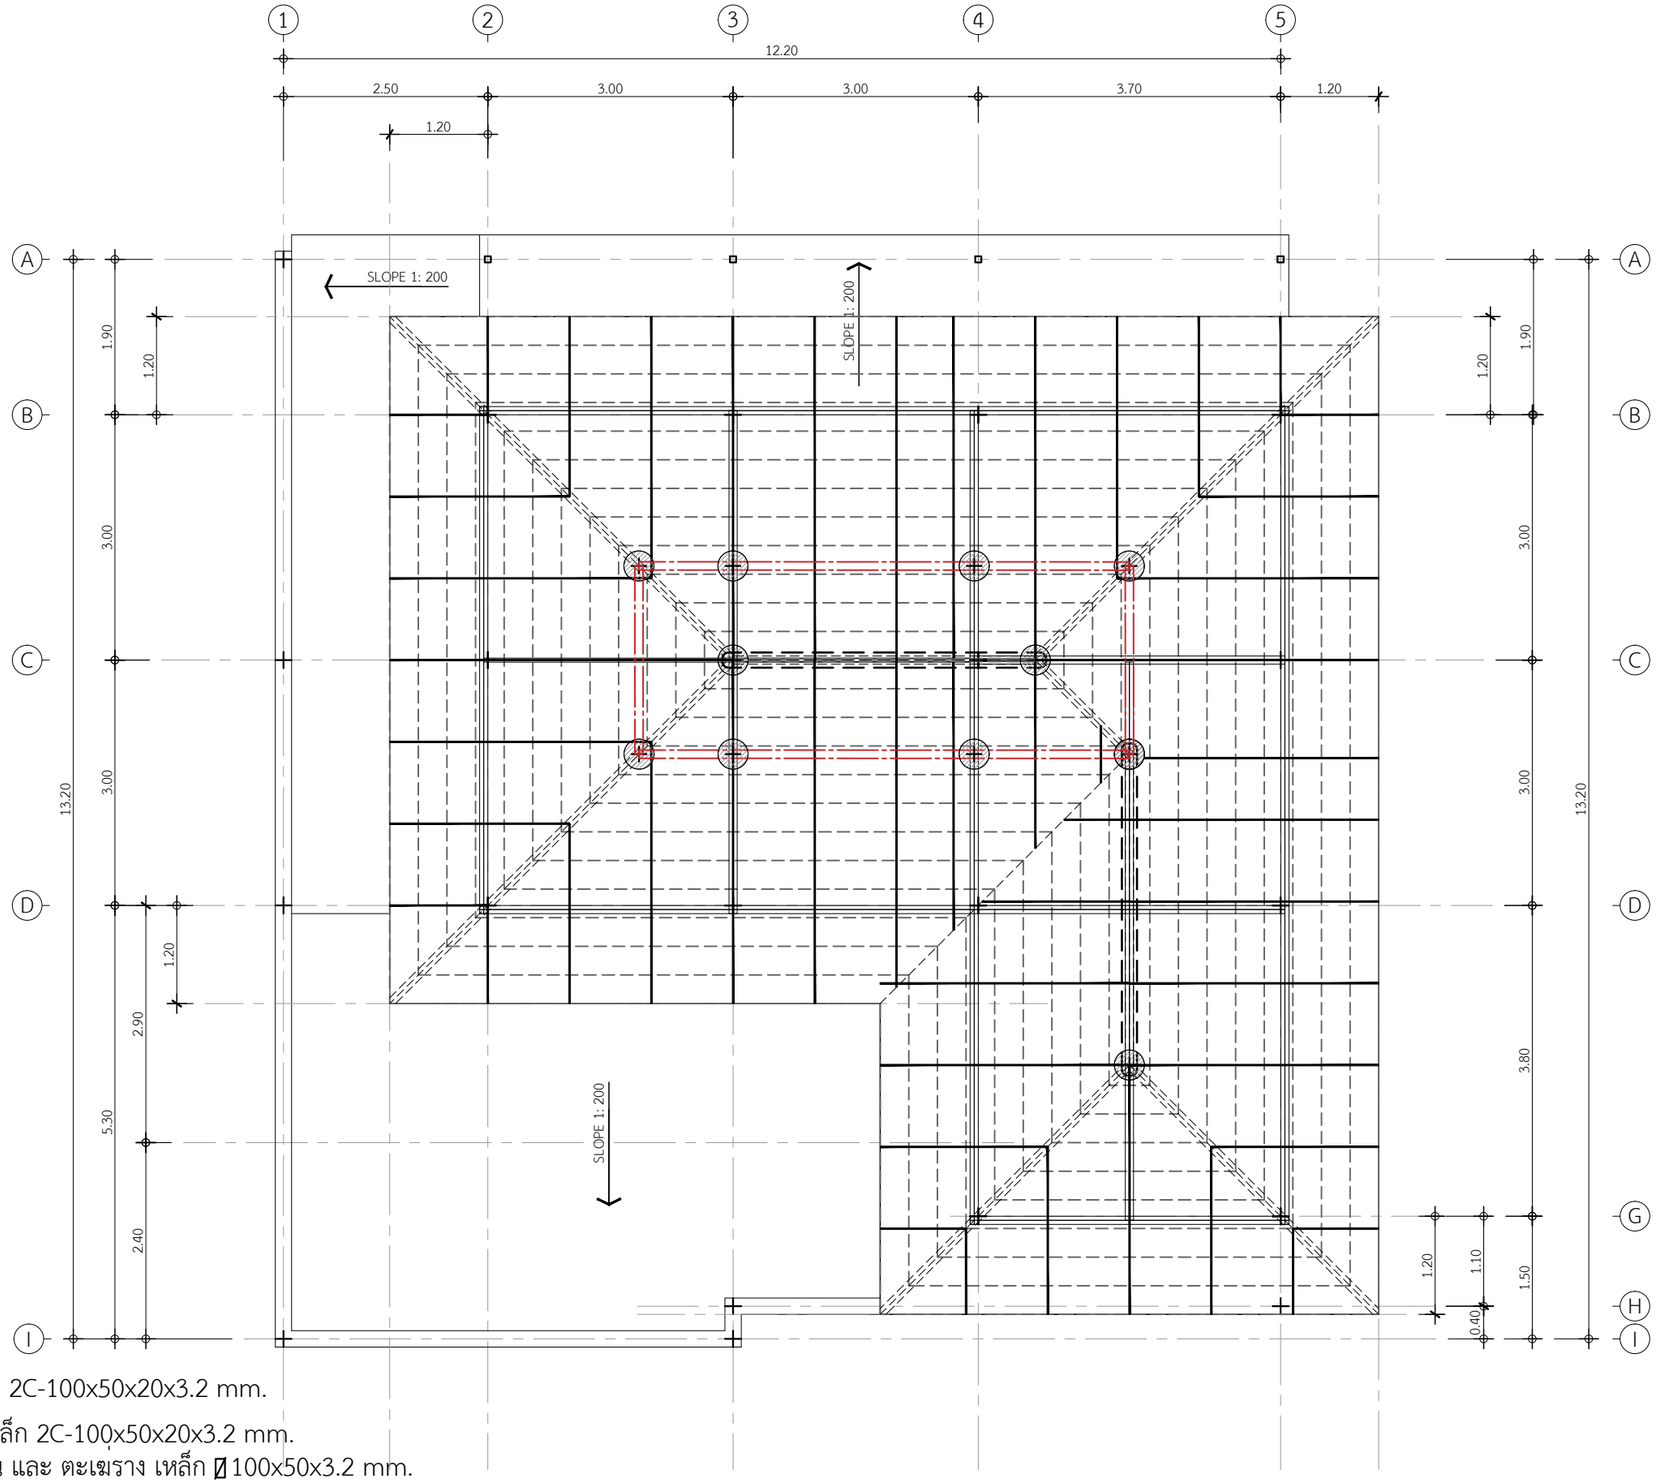

ดั้งเหล็ก 2C-100x50x20x3.2 mm.

อกไก่เหล็ก 2C-100x50x20x3.2 mm.

ตะเฆ่สัน และ ตะเฆรางเหล็ก ▯100x50x3.2 mm.

จันทัน C-100x50x20x3.2 mm.@1.00 m.

แปสำเร็จรูป กัลวาไนท์ @ 0.32-0.35 m.

อะเสเหล็ก 2C-100x50x20x3.2 mm.

สะพานรับจันเหล็ก ▯100x50x3.2mm

แปลนโครงสร้างหลังคา 1

IN SCALE 1 : 75

คิวดีบิลด์ QDBuild

PROJECT

บ้านพักอาศัย ค.ส.ล. 1 ชั้น

DATE :

ARCHITECT

STRUCTURAL ENGINEER

SANITARY ENGINEER

-

MECHANICAL ENGINEER

-

LANDSCAPE PROJECT

-

REVISE

No.	Detail	Date

OWNER

DRAWING TITLE

แปลนโครงสร้างหลังคา 1

SCALE : 1: 75

Drawing No:

Sheet No :

DOCUMENT No :