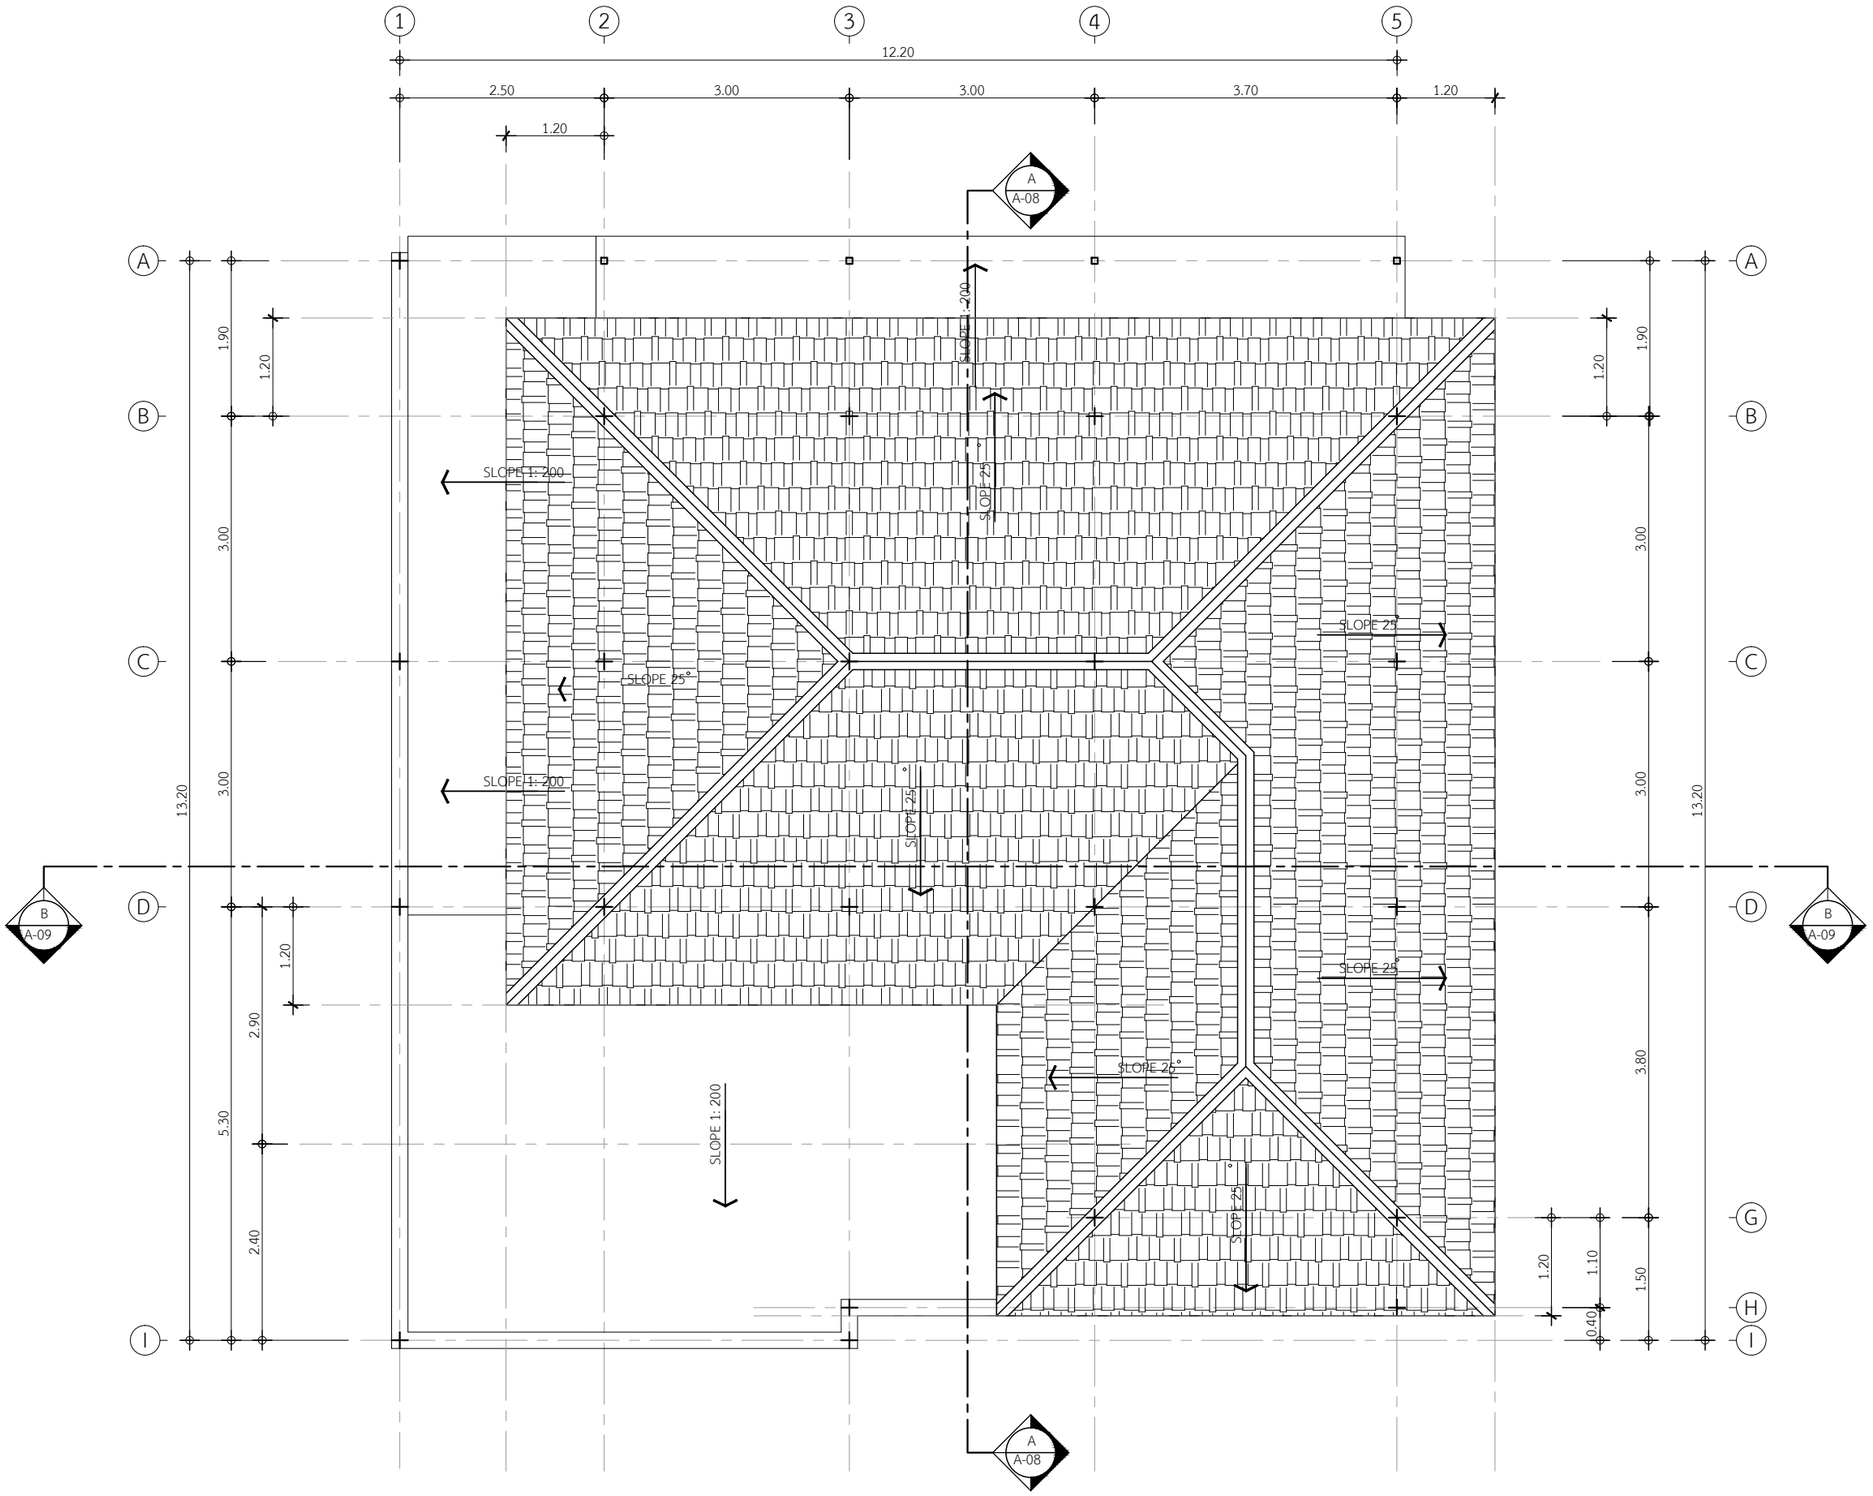

-เชิงชายหลังคา ความยาวรวม 48.60 เมตร
-กระเบื้องมุงหลังคา SCG เพรสทีจ (แผ่นเรียบ) สีมิดไนท์ เกรย์

แปลนหลังคา
IN SCALE 1 : 75

QDBuild คิวดีบิลด์

PROJECT
บ้านพักอาศัย ค.ส.ล. 1 ชั้น

DATE :

ARCHITECT

STRUCTURAL ENGINEER

SANITARY ENGINEER
-

MECHANICAL ENGINEER
-

LANDSCAPE PROJECT
-

REVISE

No.	Detail	Date

OWNER

DRAWING TITLE
แปลนหลังคา

SCALE : 1: 75

Drawing No:

Sheet No :

DOCUMENT No :