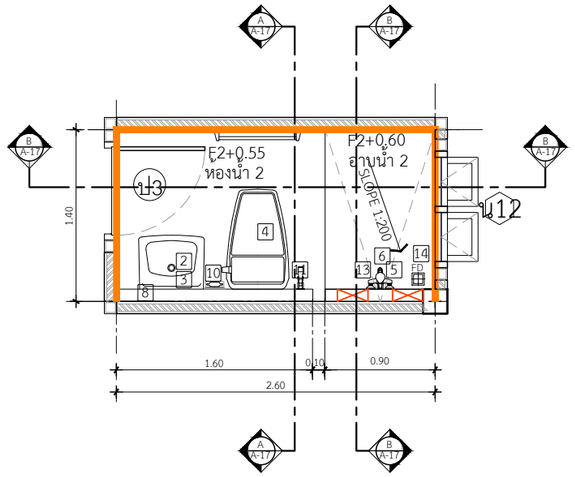

แปลนขยายห้องน้ำ 2
IN SCALE 1 : 50

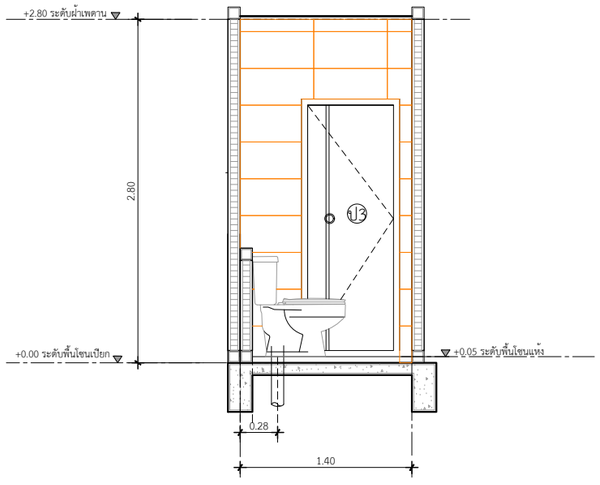

รูปตัดขยายห้องน้ำ 2 แนว A
IN SCALE 1 : 50

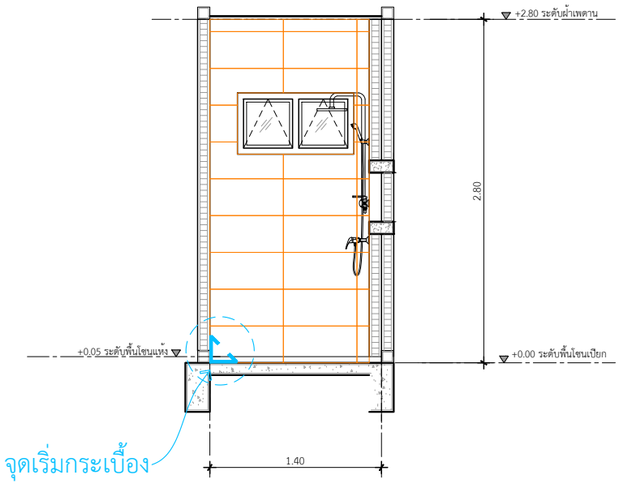

รูปตัดขยายห้องน้ำ 2 แนว B
IN SCALE 1 : 50

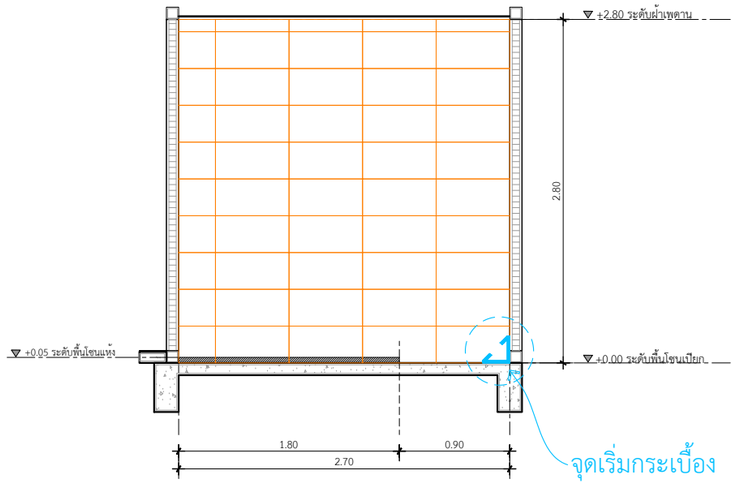

รูปตัดขยายห้องน้ำ 2 แนว C
IN SCALE 1 : 50

กระเบื้อง คัมพานา 12 x 24 กลอสซี่ไวท์ สีขาว
คิ้ว อลูมิเนียมเหลี่ยม สีทรายเงิน 1.2ซม.x2ม. DP.CA122011 (12มิล)

คิวดีบิลด์ QDBuild

PROJECT
บ้านพักอาศัย ค.ส.ล. 1 ชั้น

DATE :

ARCHITECT

STRUCTURAL ENGINEER

SANITARY ENGINEER
-

MECHANICAL ENGINEER
-

LANDSCAPE PROJECT
-

REVISE

No.	Detail	Date

OWNER

DRAWING TITLE

SCALE : 1: 50

Drawing No:

Sheet No :

DOCUMENT No :