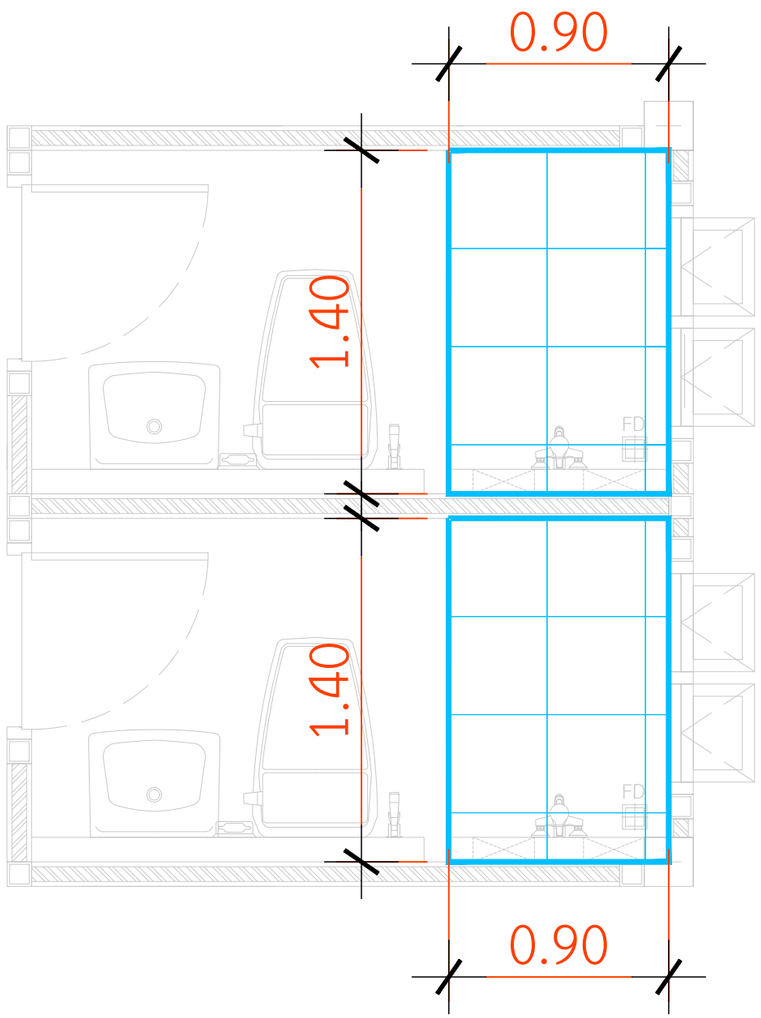

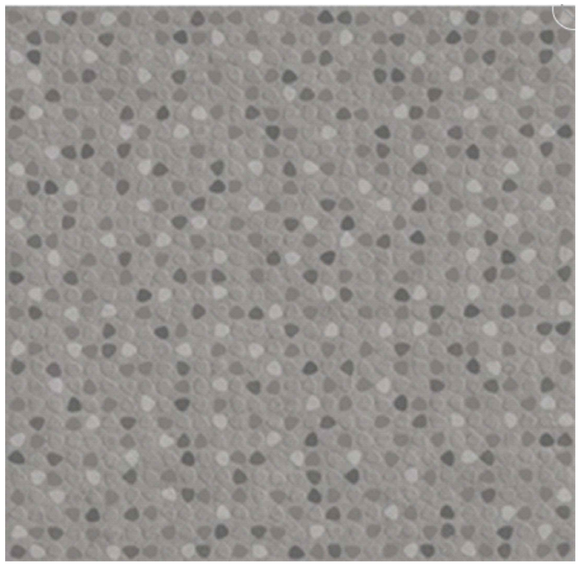

กระเบื้องพื้นห้องน้ำ1,2 โซนเปียก
กระเบื้องพื้นพอร์ซเลน 16x16 นิ้ว COTTO ฮัมเบิล ร็อค เทา PM 0.96 ตร.ม.

พื้นห้องน้ำ1 3.64 ตร.ม.
พื้นห้องน้ำ2 3.64 ตร.ม.

แบบขยายกระเบื้องพื้นห้องน้ำโซนเปียก
IN SCALE 1 : 25

คิวดีบิลด์
QDBuild

PROJECT
บ้านพักอาศัย ค.ส.ล. 1 ชั้น

DATE :

ARCHITECT

STRUCTURAL ENGINEER

SANITARY ENGINEER
-

MECHANICAL ENGINEER
-

LANDSCAPE PROJECT
-

REVISE

No.	Detail	Date

OWNER

DRAWING TITLE

SCALE : 1: 25

Drawing No:

Sheet No :

DOCUMENT No :