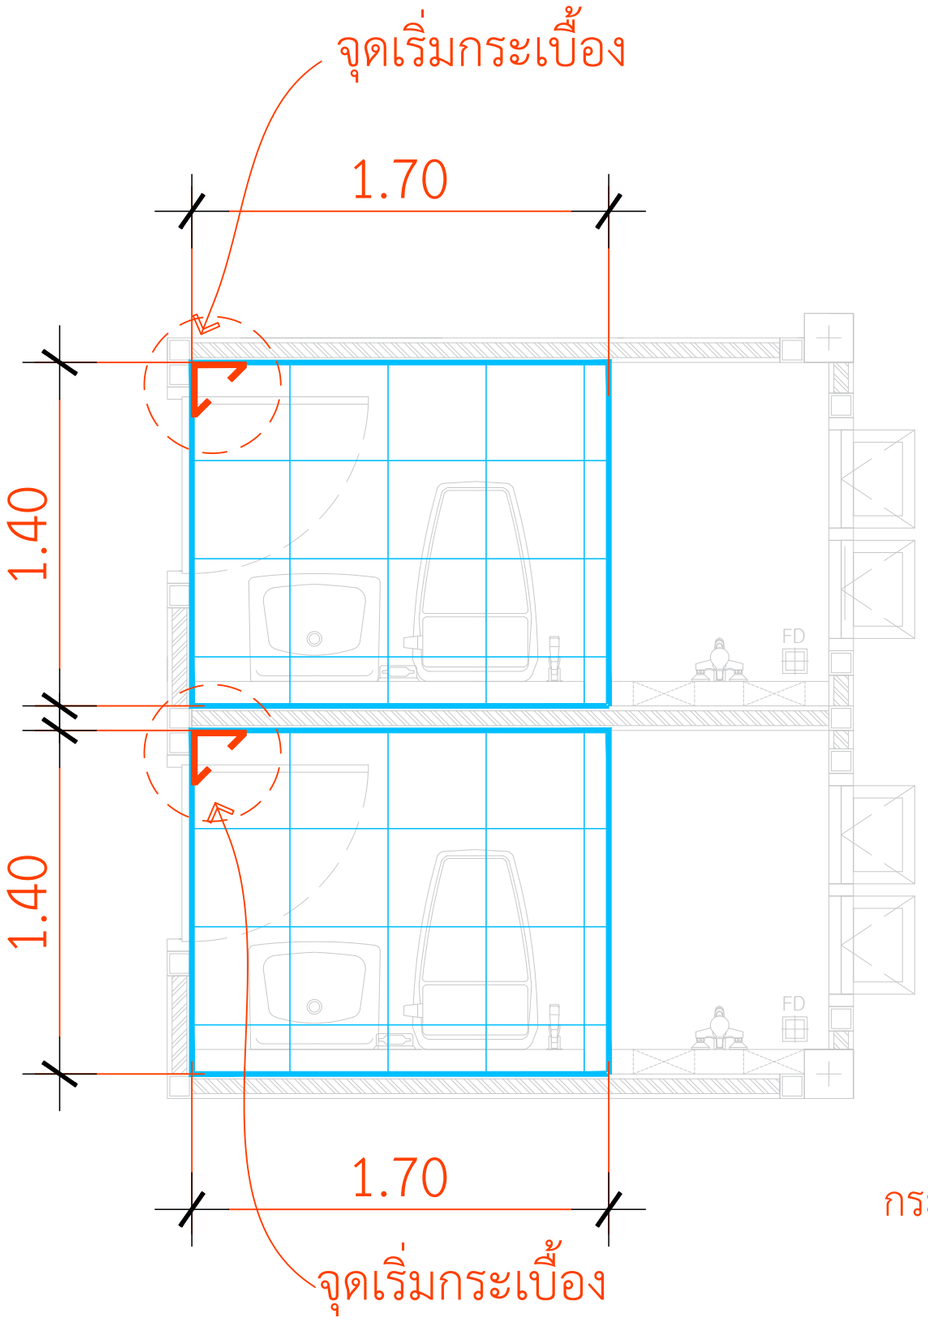

กระเบื้องพื้นห้องน้ำ1,2 โซนแห้ง
กระเบื้องพื้นพอร์ซเลน 16x16 นิ้ว TARA โอล็อค เทา (HYG) PM 0.96 ตร.ม.

พื้นห้องน้ำ1 3.64 ตร.ม.
พื้นห้องน้ำ2 3.64 ตร.ม.

แบบขยายกระเบื้องพื้นห้องน้ำโซนแห้ง
IN SCALE 1 : 25

QDBuild คิวดีบิลด์

PROJECT
บ้านพักอาศัย ค.ส.ล. 1 ชั้น

DATE :
ARCHITECT
STRUCTURAL ENGINEER
SANITARY ENGINEER
-
MECHANICAL ENGINEER
-
LANDSCAPE PROJECT
-

REVISE

No.	Detail	Date

OWNER
DRAWING TITLE
SCALE : 1: 25
Drawing No:
Sheet No :
DOCUMENT No :