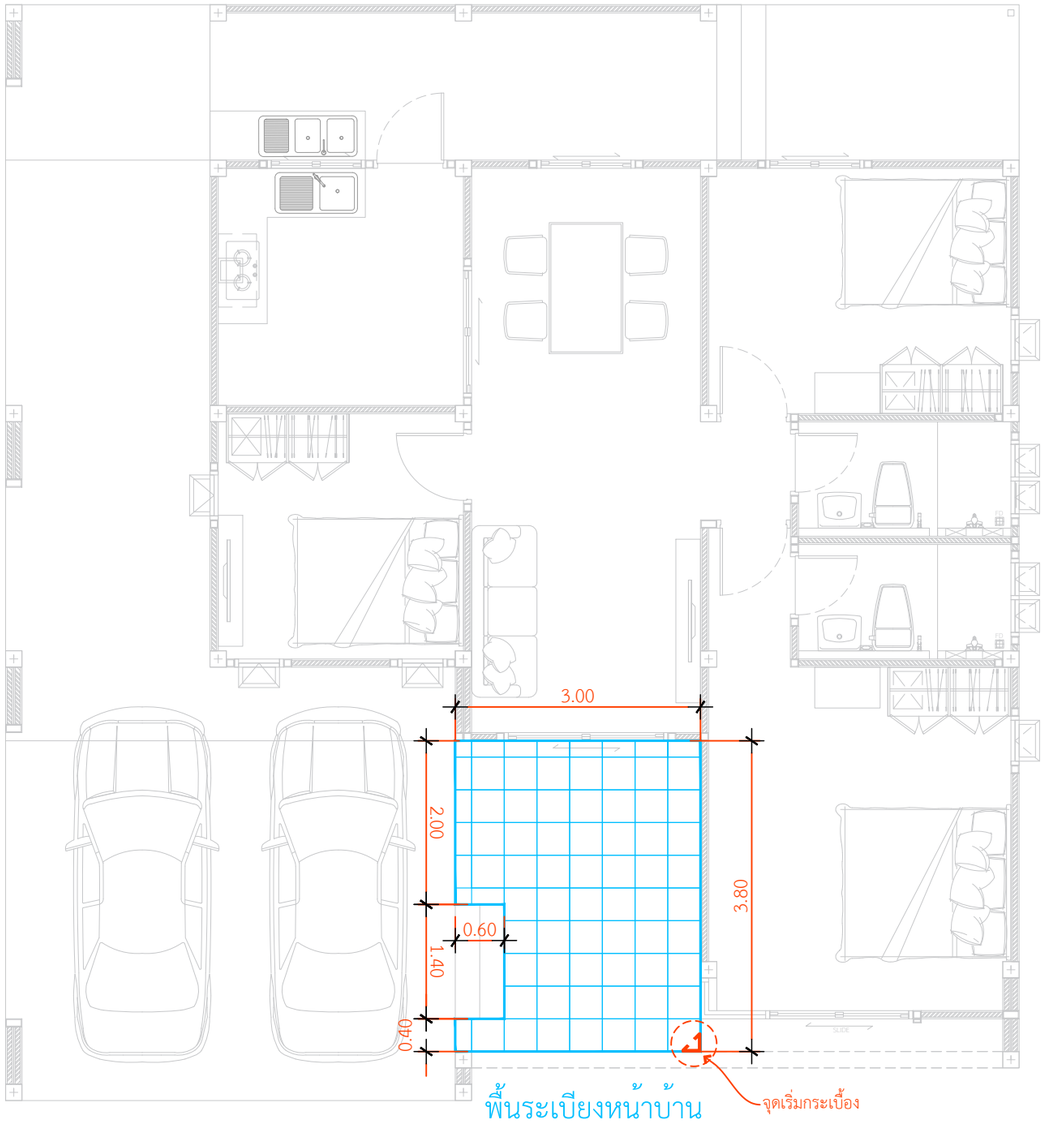

พื้นระเบียงหน้าบ้าน
13.09 ตร.ม.

กระเบื้องพื้นระเบียงหน้าบ้าน
กระเบื้องพื้นพอร์ซเลน 16x16 นิ้ว COTTO เบอร์เรียน ขาว ExC PM 0.96M2

แบบขยายกระเบื้องระเบียงหน้าบ้าน

IN SCALE 1 : 75

QDBuild คิวดีบิลด์

PROJECT

บ้านพักอาศัย ค.ส.ล. 1 ชั้น

DATE :

ARCHITECT

STRUCTURAL ENGINEER

SANITARY ENGINEER
-

MECHANICAL ENGINEER
-

LANDSCAPE PROJECT
-

REVISE

No.	Detail	Date

OWNER

DRAWING TITLE

SCALE : 1: 75

Drawing No:

Sheet No :

DOCUMENT No :