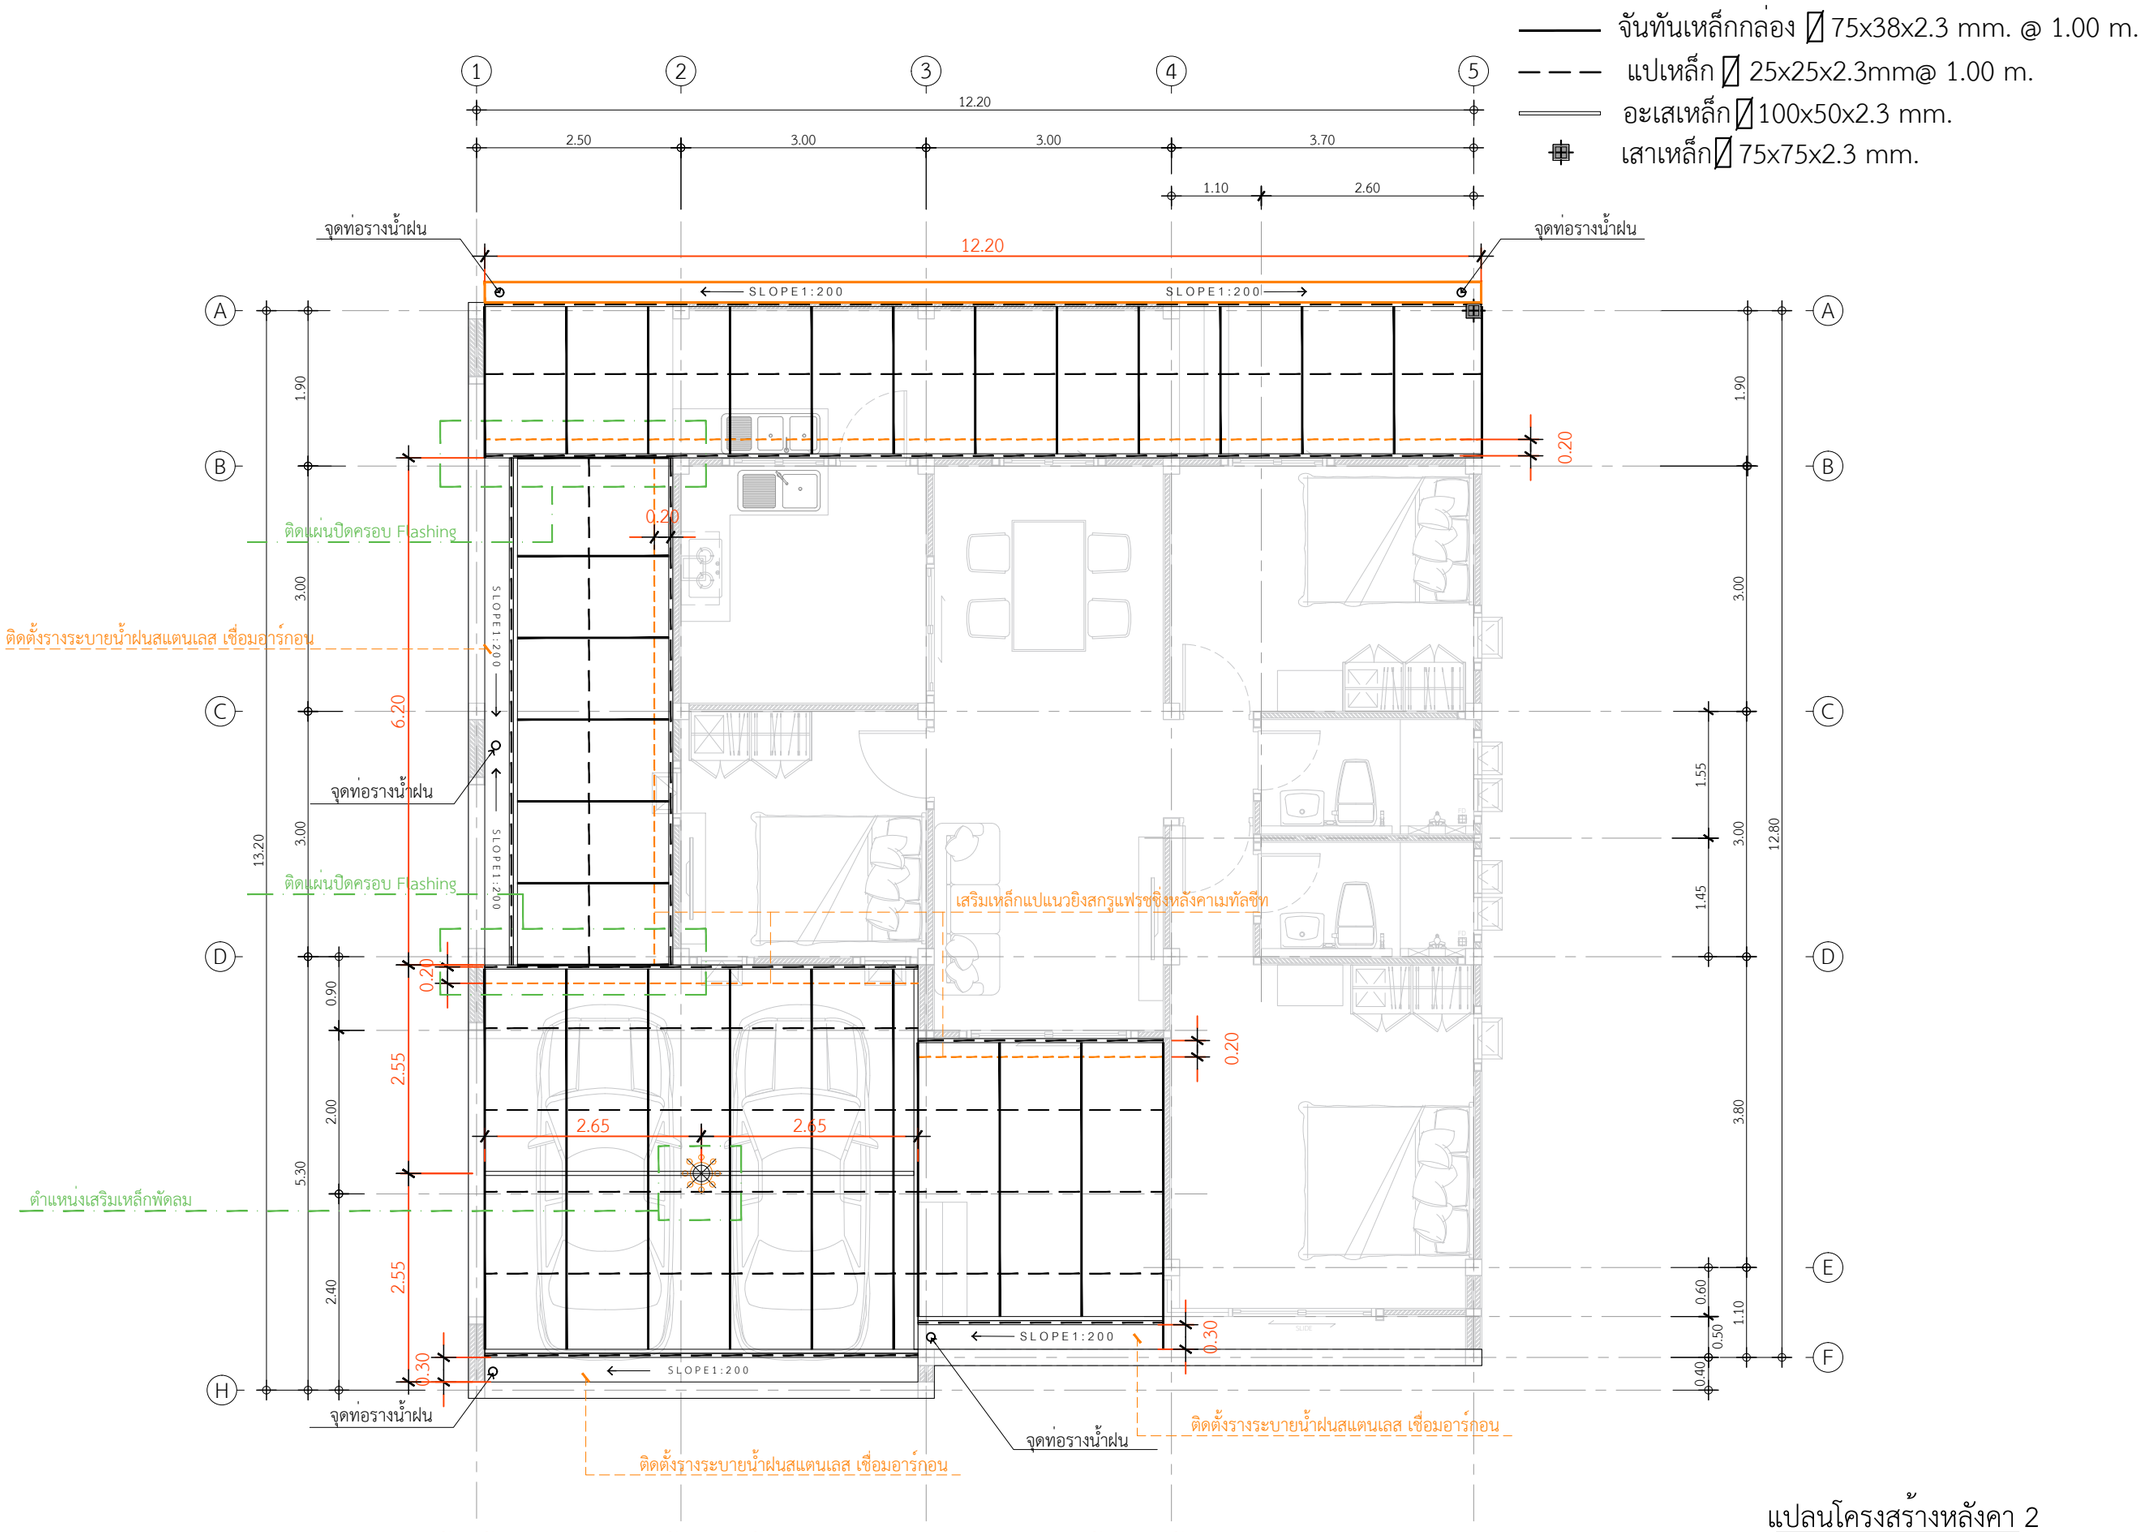

แปลนโครงสร้างหลังคา 2

IN SCALE 1 : 75

หมายเหตุ1 : หลังคาโรงจอดรถ,ทางเดินข้างบ้าน,ระเบียงหลังบ้าน,ซักล้าง แผ่นเมทัลชีทสีดำ กรุPE (พร้อมติดตั้งเชิงชาย)

หมายเหตุ2 : รางน้ำฝนแบบแขวนและท่อรางน้ำฝนสีดำ

QDBuild คิวดีบิลด์

PROJECT

บ้านพักอาศัย ค.ส.ล. 1 ชั้น

DATE :

ARCHITECT

STRUCTURAL ENGINEER

SANITARY ENGINEER

MECHANICAL ENGINEER

LANDSCAPE PROJECT

REVISE

No.	Detail	Date

OWNER

DRAWING TITLE

SCALE : 1: 75

Drawing No:

Sheet No :

DOCUMENT No :