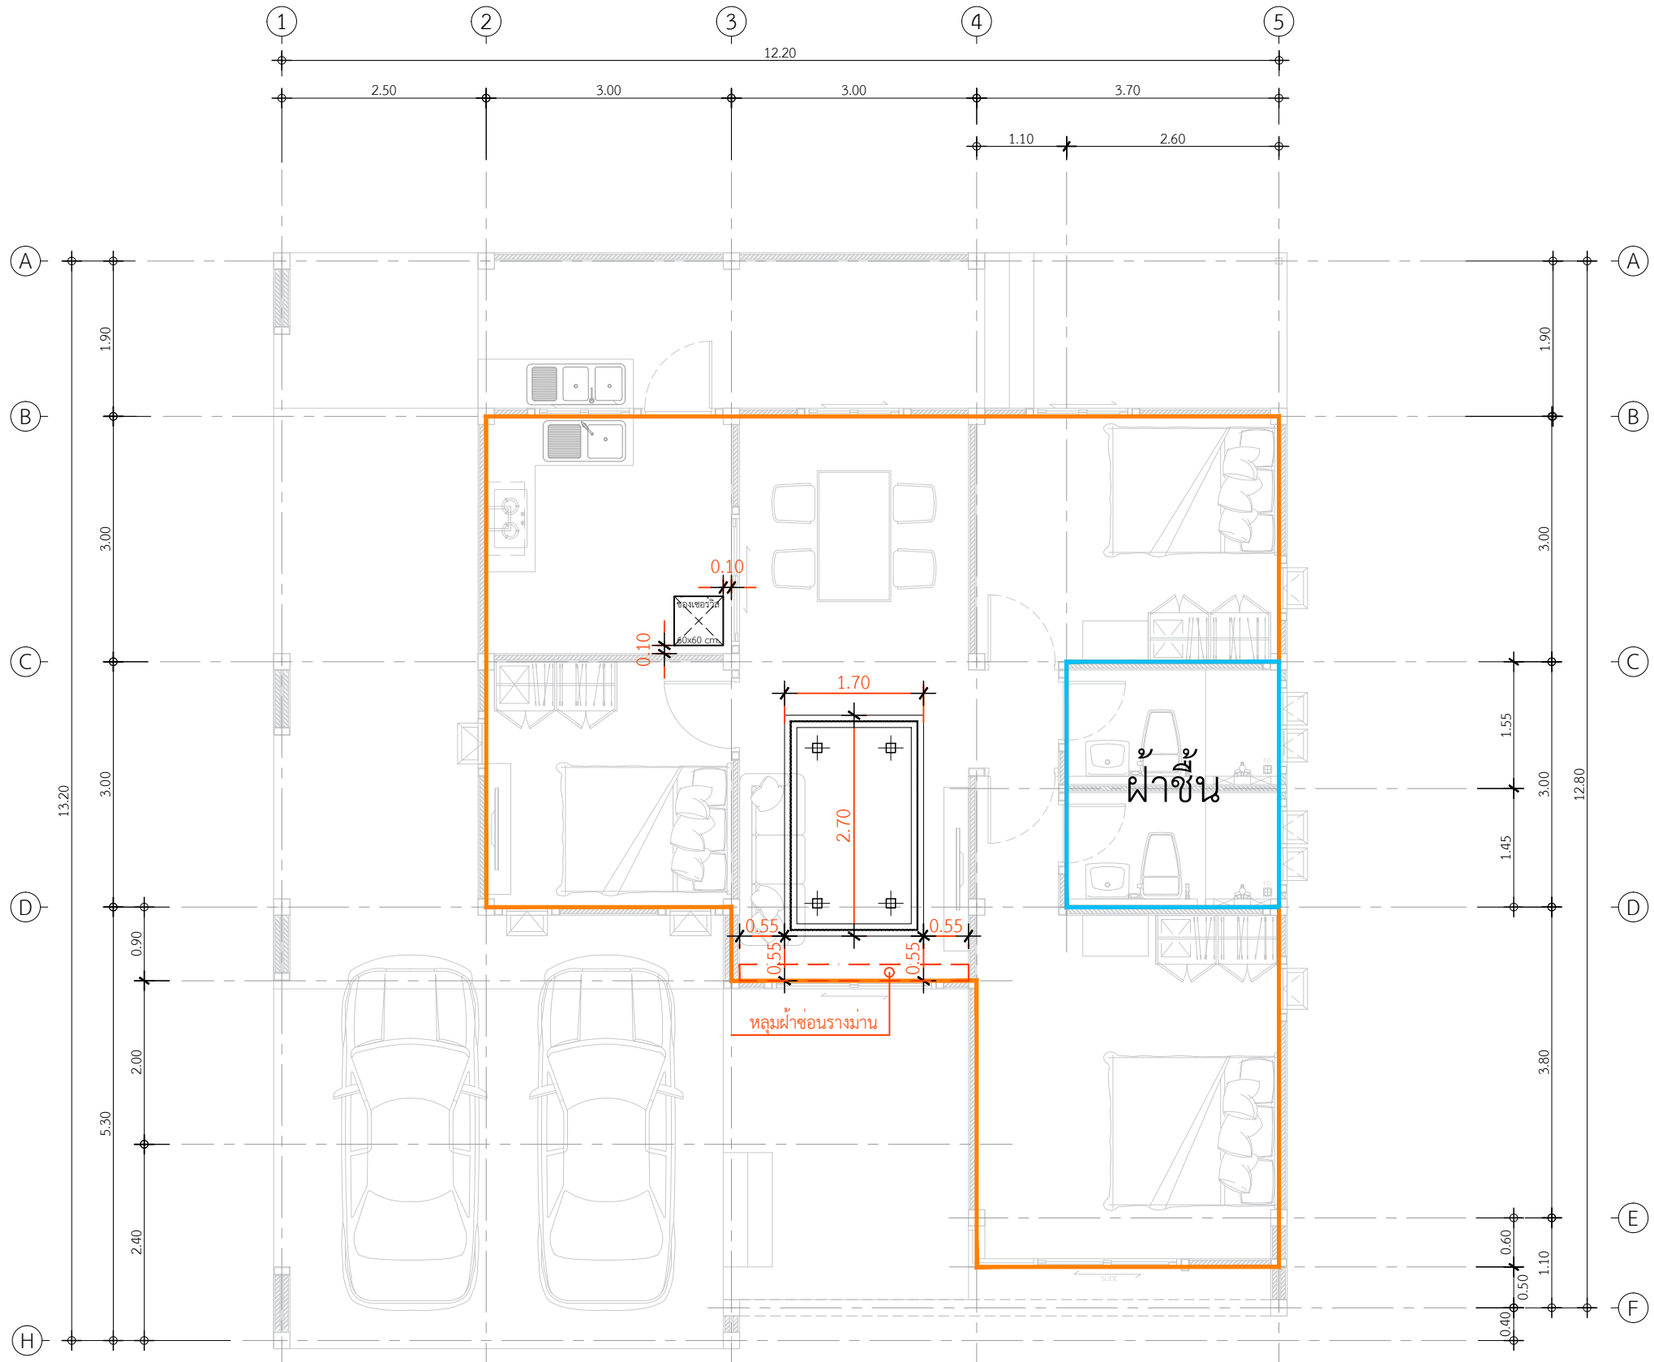

พื้นที่ฝ้าภายใน แผ่นยิปซั่ม 69.36 ตร.ม.
พื้นที่ฝ้าชื้นห้องน้ำ แผ่นยิปซั่มทนชื้น 7.79 ตร.ม.
พื้นที่หลุมฝ้าซ่อนไฟ 17.60 ตร.ม.
หลุมฝ้าซอนรางม่าน 1 จุด

แปลนพื้นที่ฝ้าภายใน
IN SCALE 1 : 75

คิวดีบิลด์ QDBuild

PROJECT
บ้านพักอาศัย ค.ส.ล. 1 ชั้น

DATE :

ARCHITECT

STRUCTURAL ENGINEER

SANITARY ENGINEER
-

MECHANICAL ENGINEER
-

LANDSCAPE PROJECT
-

REVISE

No.	Detail	Date

OWNER

DRAWING TITLE

SCALE : 1: 75

Drawing No:

Sheet No :

DOCUMENT No :