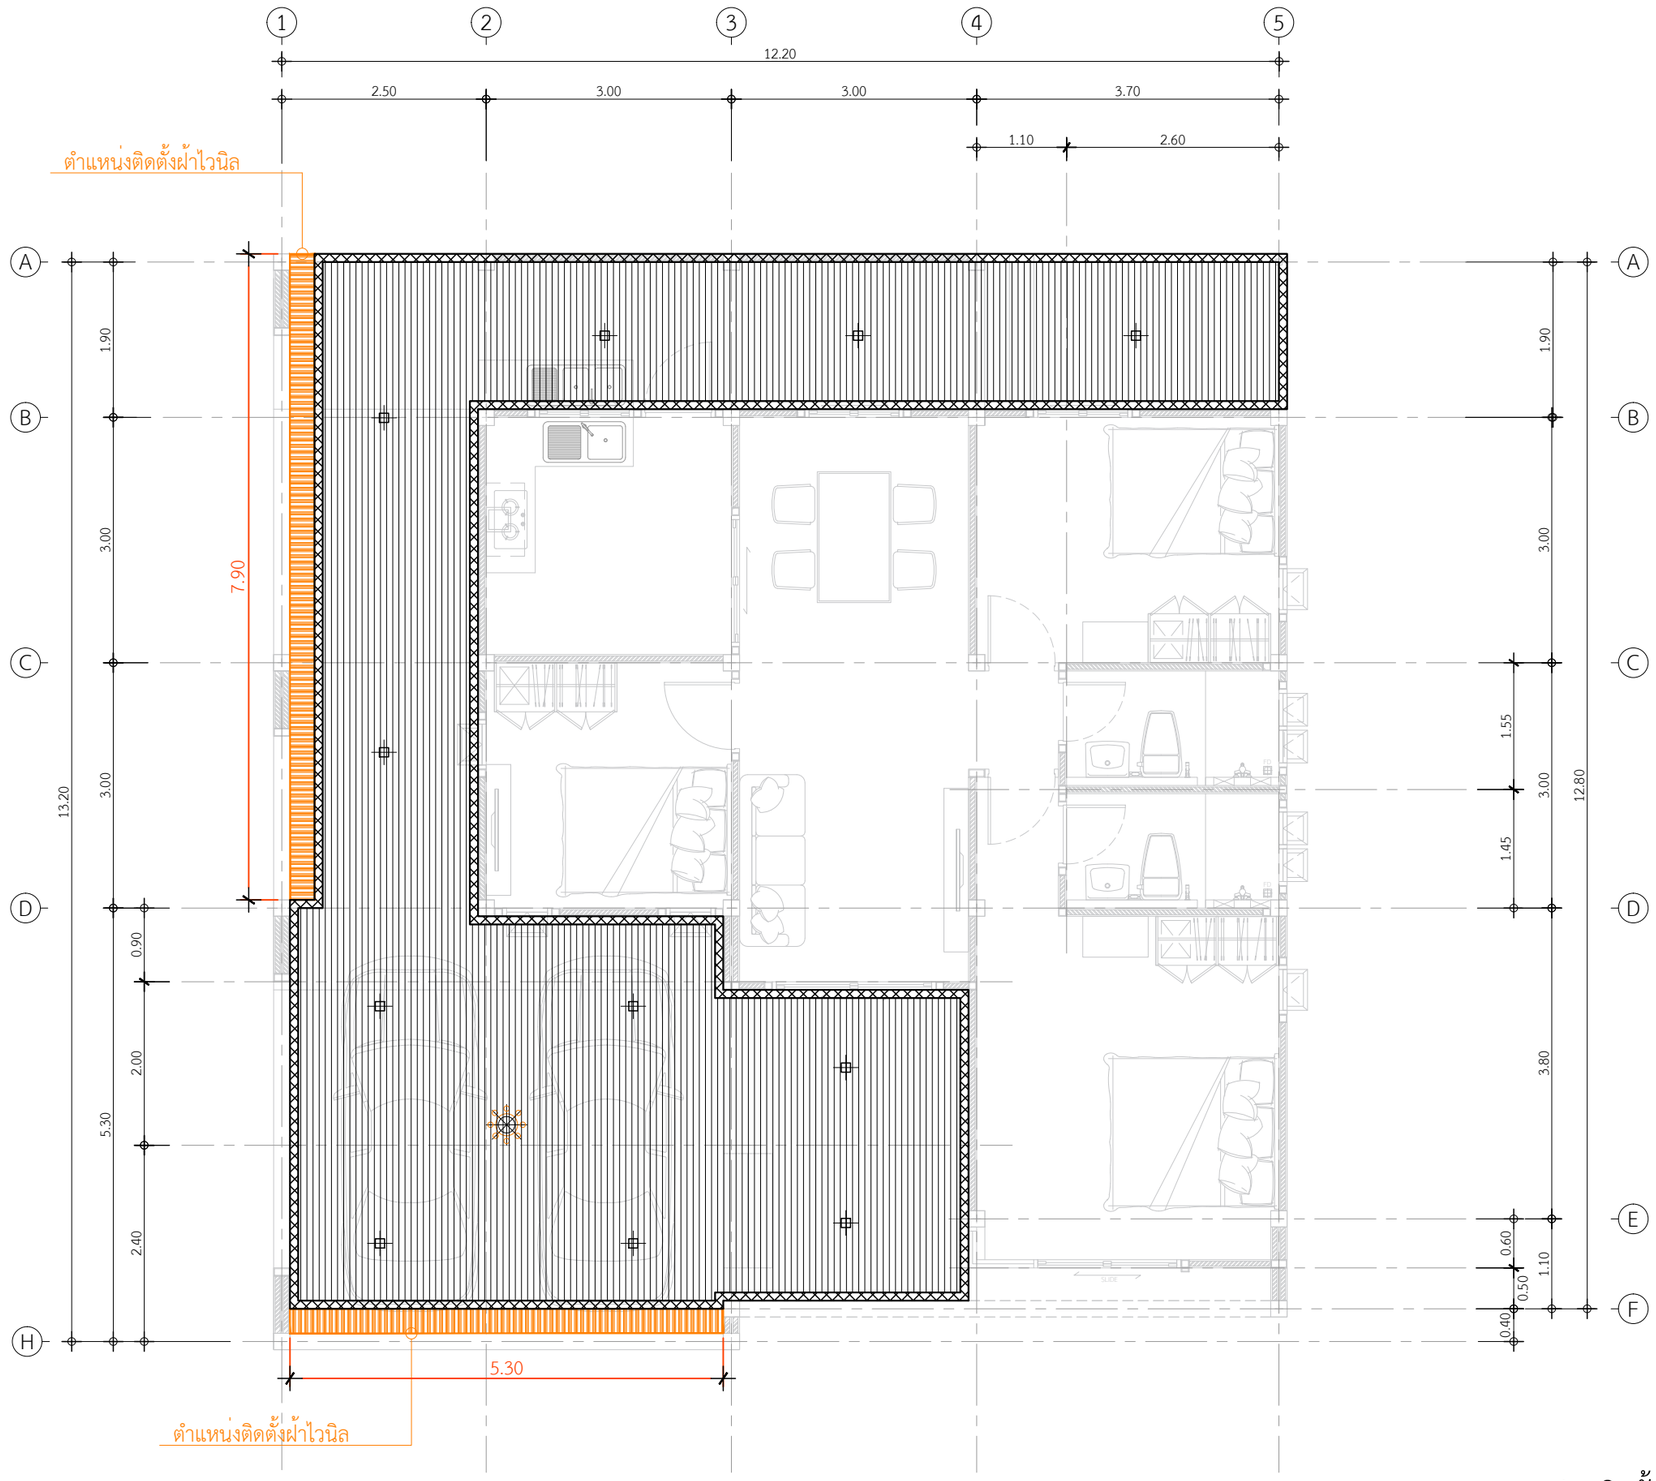

พื้นที่ไม้ฝ้าระแนง 71.90 ตร.ม.
ติดตั้งฝ้าไวนิล 13.20 เมตร

แปลนติดตั้งไม้ฝ้าระแนง
IN SCALE 1 : 75

QDBuild คิวดีบิลด์

PROJECT
บ้านพักอาศัย ค.ส.ล. 1 ชั้น

DATE :
ARCHITECT
STRUCTURAL ENGINEER
SANITARY ENGINEER
MECHANICAL ENGINEER
LANDSCAPE PROJECT

REVISE

No.	Detail	Date

OWNER
DRAWING TITLE
SCALE : 1: 75
Drawing No:
Sheet No :
DOCUMENT No :