พื้นที่ปูผนังชาวเวอร์ห้องน้ำ2 7.91 ตร.ม.

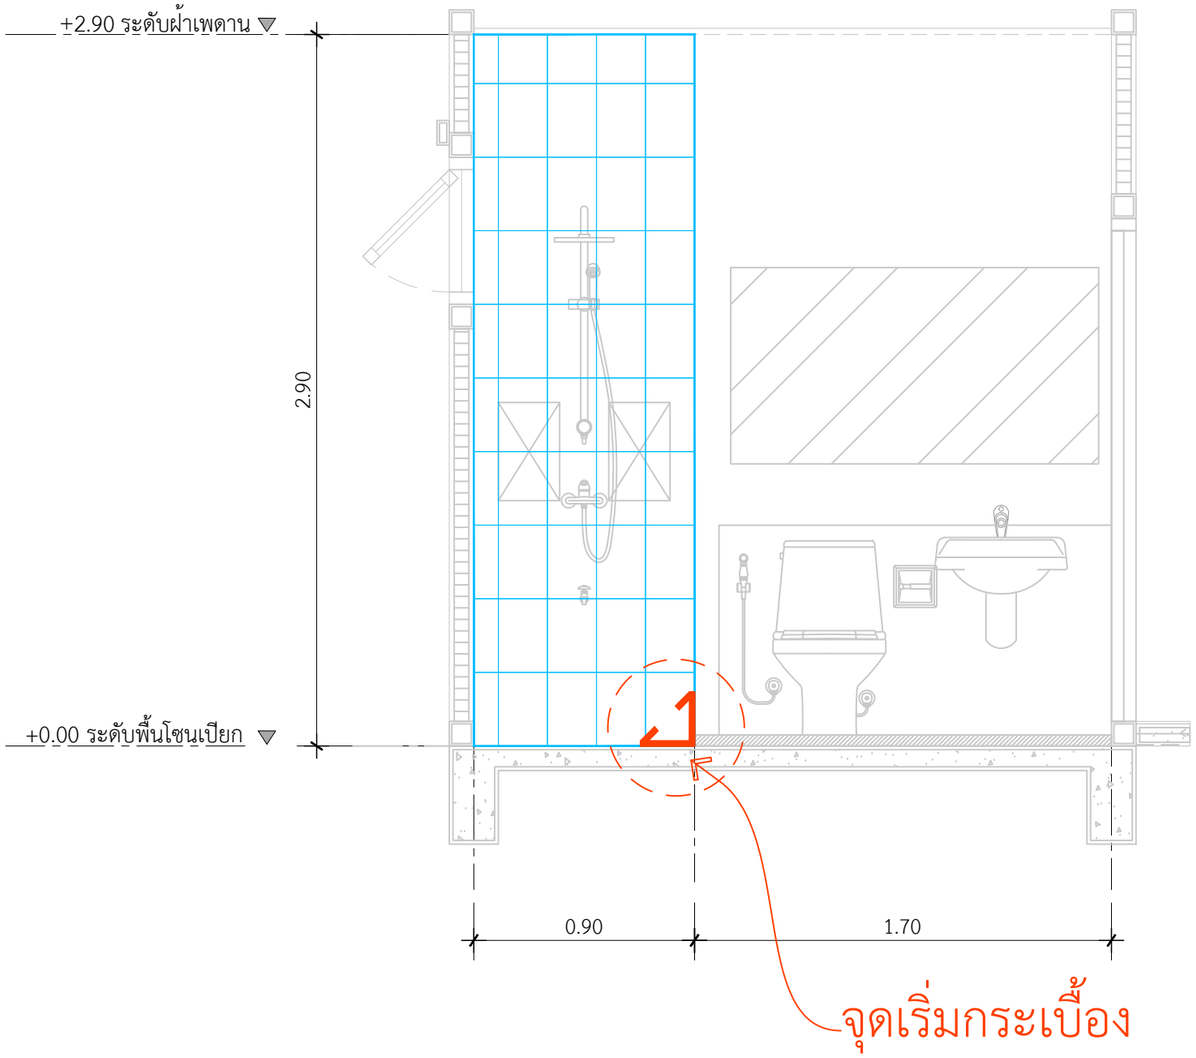

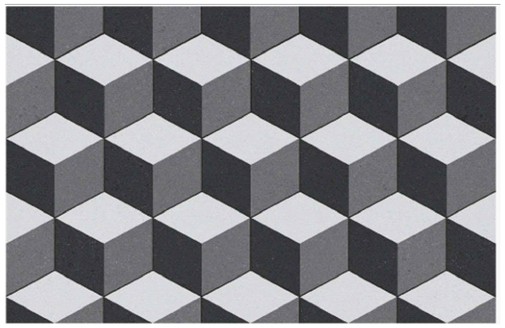

กระเบื้องผนัง 8x12 นิ้ว TARA เฟิร์นฟอเรสต์ลีฟ EXC PM
ปูกระเบื้องแนวตั้ง

หมายเหตุ : TOP หินแกรนิตคริสตันไวลายไวคาราร่า
-คิ้ว อลูมิเนียมเหลี่ยม สีทรายเงิน 1.2ซม.x2ม. DP.CA122011 (12มิล)

แบบขยายการปูกระเบื้องผนังชาวเวอร์ห้องน้ำ1
IN SCALE 1 : 25

QDBuild คิวดีบิลด์

PROJECT
บ้านพักอาศัย ค.ส.ล. 1 ชั้น

DATE :
ARCHITECT
STRUCTURAL ENGINEER
SANITARY ENGINEER
MECHANICAL ENGINEER
LANDSCAPE PROJECT

REVISE

No.	Detail	Date

OWNER
DRAWING TITLE
SCALE : 1: 25
Drawing No:
Sheet No :
DOCUMENT No :

พื้นที่ปูผนังชาวเวอร์ห้องน้ำ2 7.91 ตร.ม.

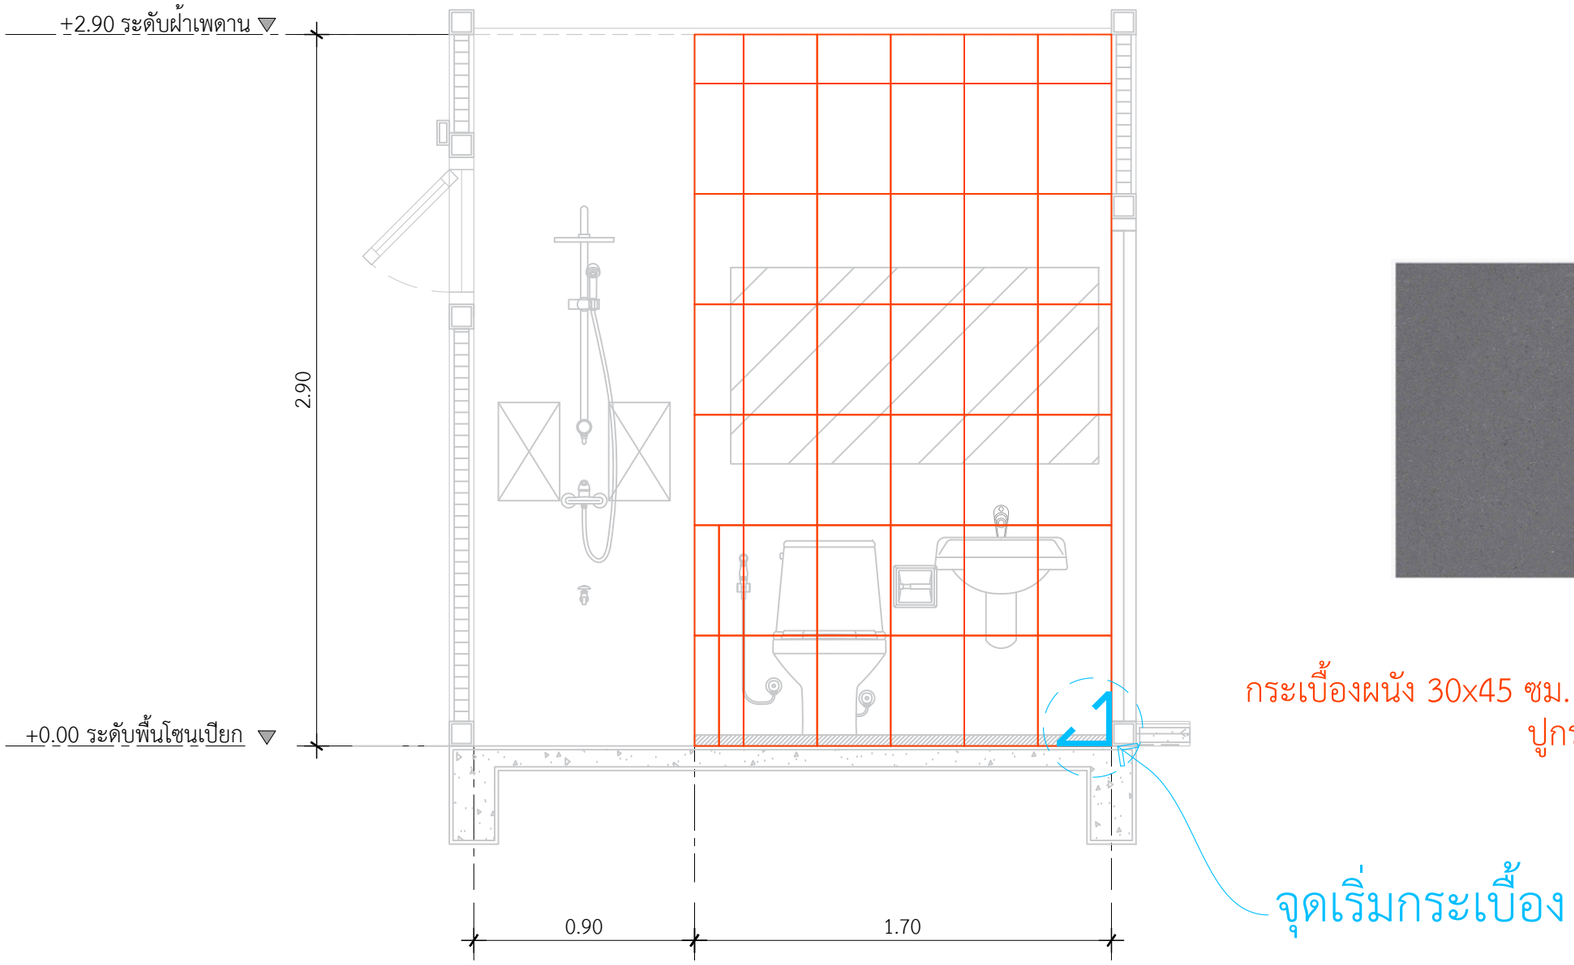

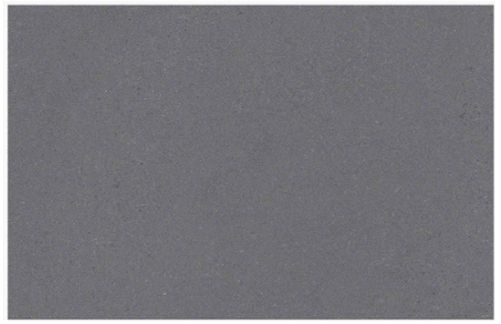

กระเบื้องผนัง 30x45 ซม. TARA แคสปาร์ เทาเข้ม 0.81M2
ปูกระเบื้องแนวตั้ง

หมายเหตุ : TOP หินแกรนิตคริสตันไวลายไวคาราร่า
-คิ้ว อลูมิเนียมเหลี่ยม สีทรายเงิน 1.2ซม.x2ม. DP.CA122011 (12มิล)

แบบขยายการปูกระเบื้องผนังชาวเวอร์ห้องน้ำ1
IN SCALE 1 : 25

QDBuild คิวดีบิลด์

PROJECT
บ้านพักอาศัย ค.ส.ล. 1 ชั้น

DATE :

ARCHITECT

STRUCTURAL ENGINEER

SANITARY ENGINEER
-

MECHANICAL ENGINEER
-

LANDSCAPE PROJECT
-

REVISE

No.	Detail	Date

OWNER

DRAWING TITLE

SCALE : 1: 25

Drawing No:

Sheet No :

DOCUMENT No :

คิวดีบิลด์
QDBuild

PROJECT

บ้านพักอาศัย ค.ส.ล. 1 ชั้น

DATE :

ARCHITECT

STRUCTURAL ENGINEER

SANITARY ENGINEER
-

MECHANICAL ENGINEER
-

LANDSCAPE PROJECT
-

REVISE

No.	Detail	Date

OWNER

DRAWING TITLE

SCALE : 1: 25

Drawing No:

Sheet No :

DOCUMENT No :