กระเบื้องพื้นทางเดินข้างบ้าน
กระเบื้องพื้นพอร์ซเลน 40x40 ซม. TARA เวนเจอร์ เทา A 0.96 ตร.ม.

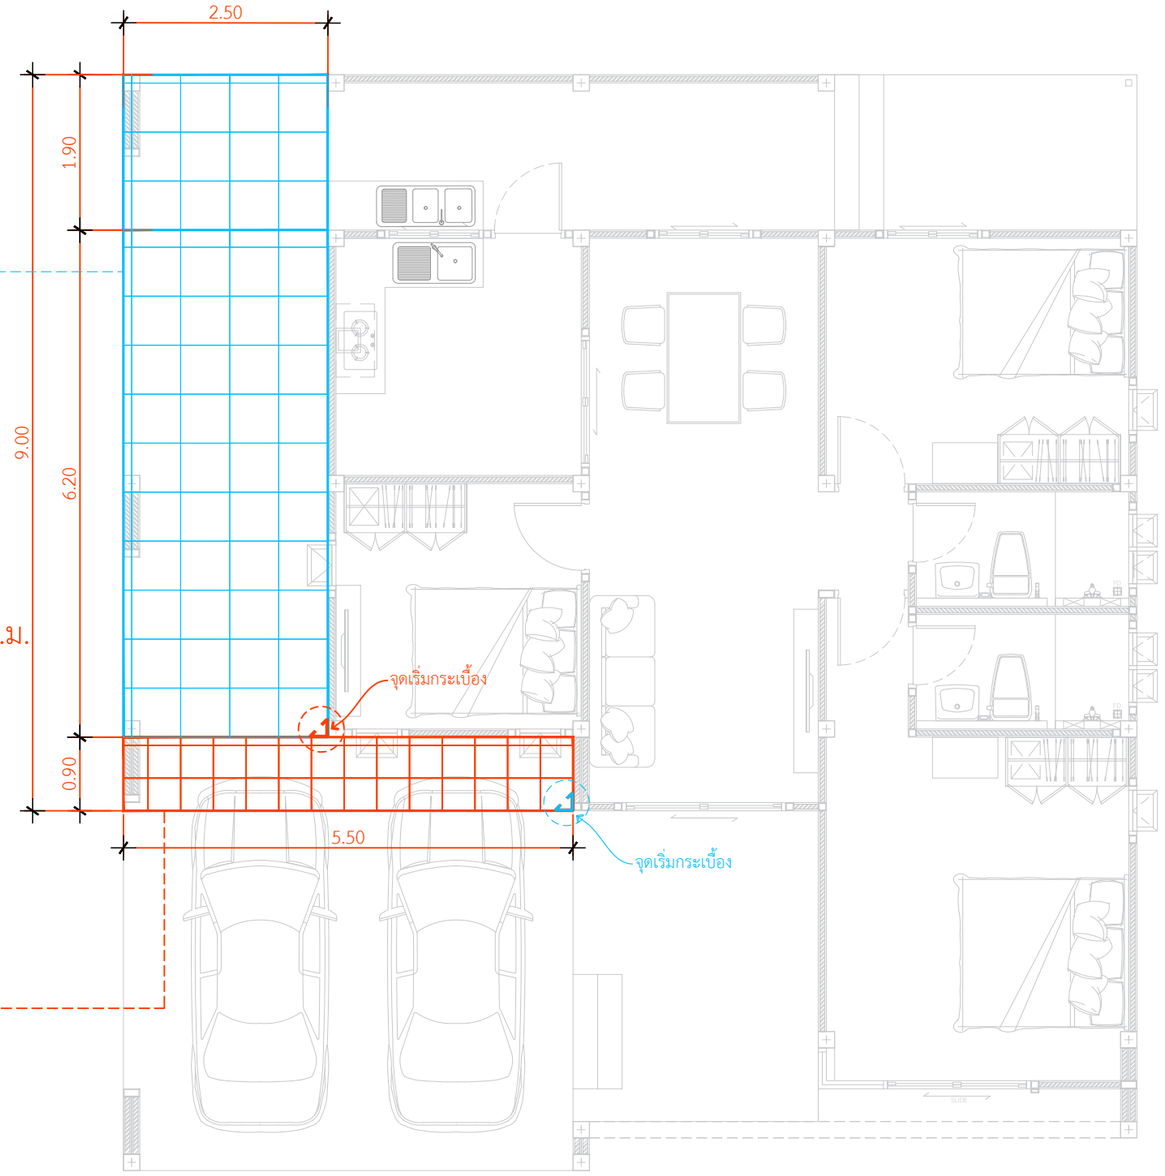

พื้นเบรคล้อ-ทางเดินข้างบ้าน
26.25 ตร.ม.

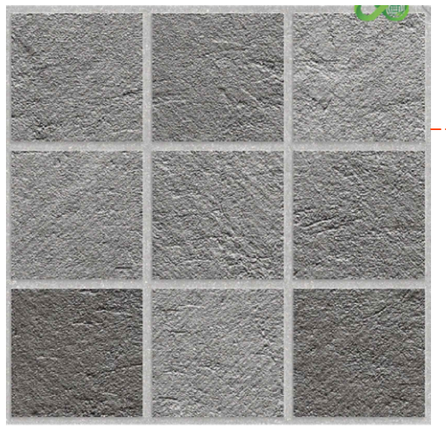

กระเบื้องพื้นเฉพาะเบรคล้อ
กระเบื้องพื้นพอร์ซเลน 40x40 ซม. TARA เวนเจอร์ เทา A 0.96 ตร.ม.

แบบขยายกระเบื้องเบรคล้อ-ทางเดินข้างบ้าน

IN SCALE 1 : 75

QDBuild คิวดีบิลด์

PROJECT
บ้านพักอาศัย ค.ส.ล. 1 ชั้น

DATE :

ARCHITECT

STRUCTURAL ENGINEER

SANITARY ENGINEER
-

MECHANICAL ENGINEER
-

LANDSCAPE PROJECT
-

REVISE

No.	Detail	Date

OWNER

DRAWING TITLE

SCALE : 1: 75

Drawing No:

Sheet No :

DOCUMENT No :