พื้นระเบียงหลังบ้าน
11.78 ตร.ม.

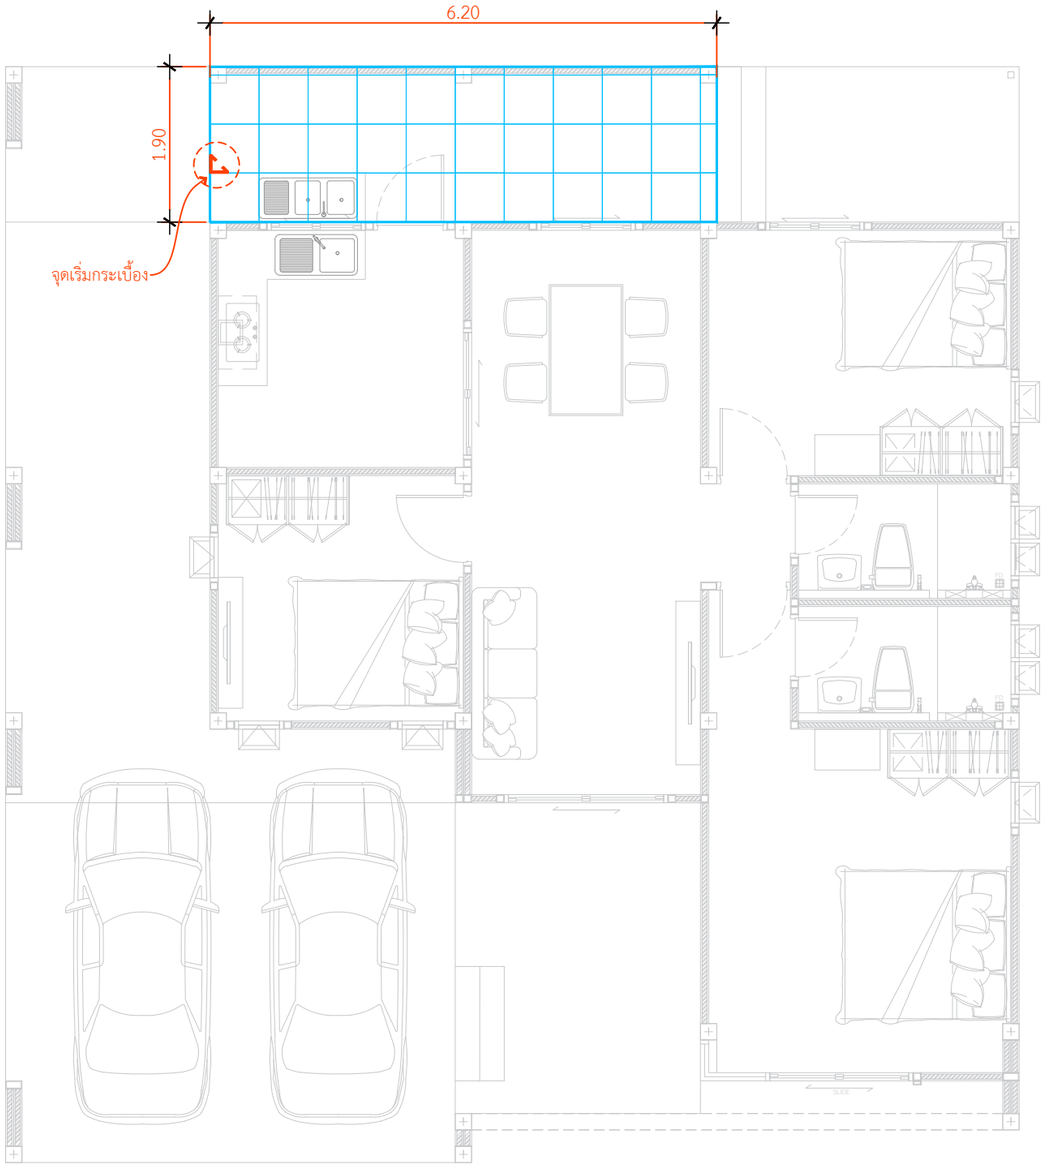

กระเบื้องพื้นระเบียงหลังบ้าน
กระเบื้องพื้นพอร์ซเลน 40x40 ซม. TARA เวนเจอร์ เทา A 0.96 ตร.ม.

แบบขยายกระเบื้องพื้นระเบียงหลังบ้าน

IN SCALE 1 : 75

QDBuild คิวดีบิลด์

PROJECT
บ้านพักอาศัย ค.ส.ล. 1 ชั้น

DATE :

ARCHITECT

STRUCTURAL ENGINEER

SANITARY ENGINEER
-

MECHANICAL ENGINEER
-

LANDSCAPE PROJECT
-

REVISE

No.	Detail	Date

OWNER

DRAWING TITLE

SCALE : 1: 75

Drawing No:

Sheet No :

DOCUMENT No :