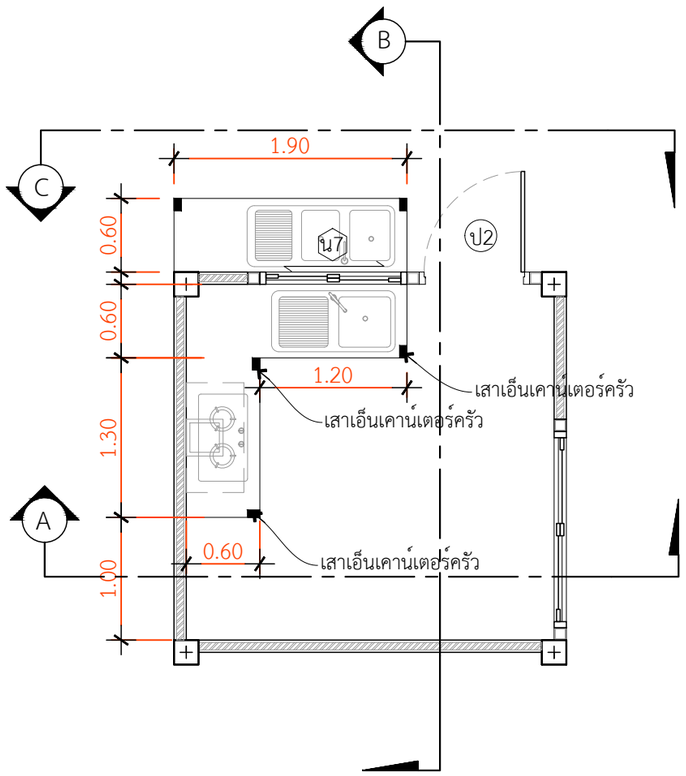

แปลนขยายเคาน์เตอร์ห้องครัว

INSCALE 1 : 75

หมายเหตุที่1 : ห้องครัวด้านในTOP หินแกรนิต สีดำ ลบมุม
**บานซิงค์ ยี่ห้อ MJ KITCHEN บานคู่ใต้เตาแก๊ส สีเทาลายไม้
**กระเบื้อง คัมพานา 12 x 24 กลอสซี่ไวท์
** คิ้วอลูมิเนียมเหลี่ยม สีทรายเงิน

หมายเหตุที่2 : ห้องครัวด้านนอกTOP หินแกรนิต สีดำ ลบมุม
**บานซิงค์ PVC บานคู่ สีขาว
**กระเบื้อง คัมพานา 12 x 24 กลอสซี่ไวท์
** คิ้วอลูมิเนียมเหลี่ยม สีทรายเงิน

หมายเหตุที่3 : พื้นที่ปูกระเบื้องผนังเคาน์เตอร์ครัว 7.70 ตร.ม.

เคาน์เตอร์ห้องครัวด้านใน

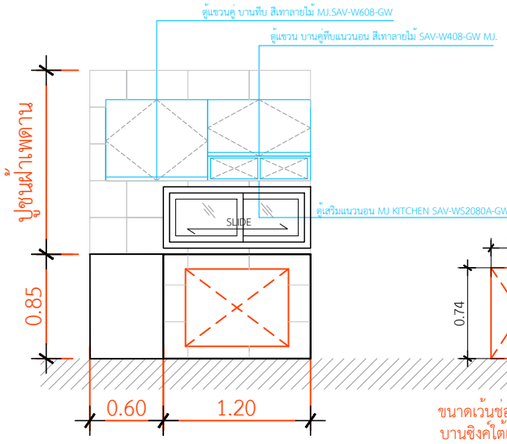

รูปตัด A-A

INSCALE 1 : 75

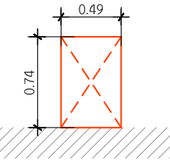

ขนาดเว้นช่องเตรียมติดตั้ง
บานซิงค์ใต้เตาแก๊สสำเร็จ

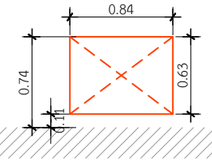

ขนาดเว้นช่องเตรียมติดตั้ง
บานซิงค์คู่สำเร็จ

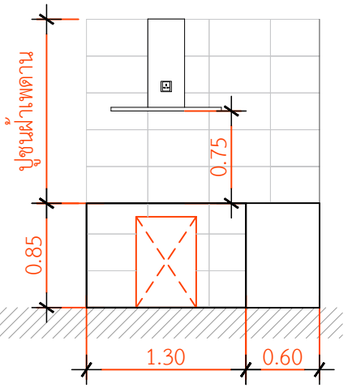

รูปตัด B-B

INSCALE 1 : 75

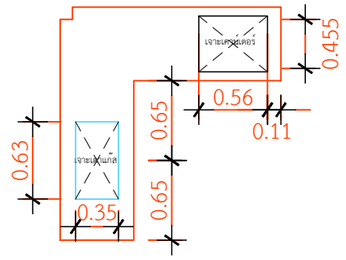

ขนาดเจาะเคาน์เตอร์ซิงค์1หลุม 0.56x0.455 m.
ขนาดเจาะเตาแก๊สแบบฝัง 0.63x0.35 m.

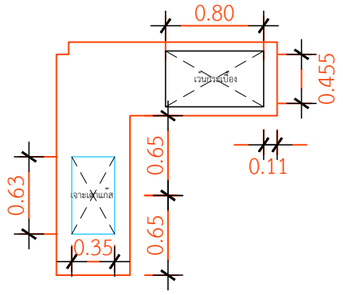

ขนาดเจาะเคาน์เตอร์ซิงค์1หลุม 0.80x0.455 m.
ขนาดเจาะเตาแก๊สแบบฝัง 0.63x0.35 m.

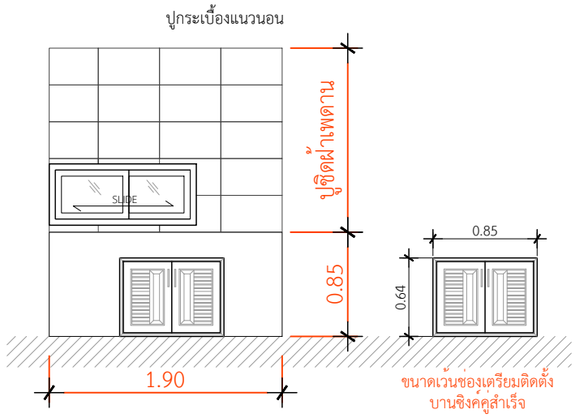

รูปตัด C-C

INSCALE 1 : 75

เคาน์เตอร์ห้องครัวด้านนอก

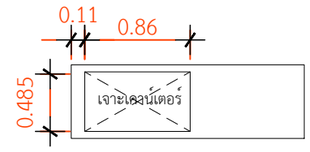

ขนาดเจาะเคาน์เตอร์ซิงค์ 2 หลุม 0.86x0.485 m.

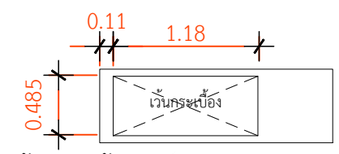

ขนาดเว้นกระเบื้องซิงค์ 2 หลุม 1.18x0.485 m.

QDBuild คิวดีบิลด์

PROJECT
บ้านพักอาศัย ค.ส.ล. 1 ชั้น

DATE :

ARCHITECT

STRUCTURAL ENGINEER

SANITARY ENGINEER
-

MECHANICAL ENGINEER
-

LANDSCAPE PROJECT
-

REVISE

No.	Detail	Date

OWNER

DRAWING TITLE

SCALE :

Drawing No:

Sheet No :

DOCUMENT No :