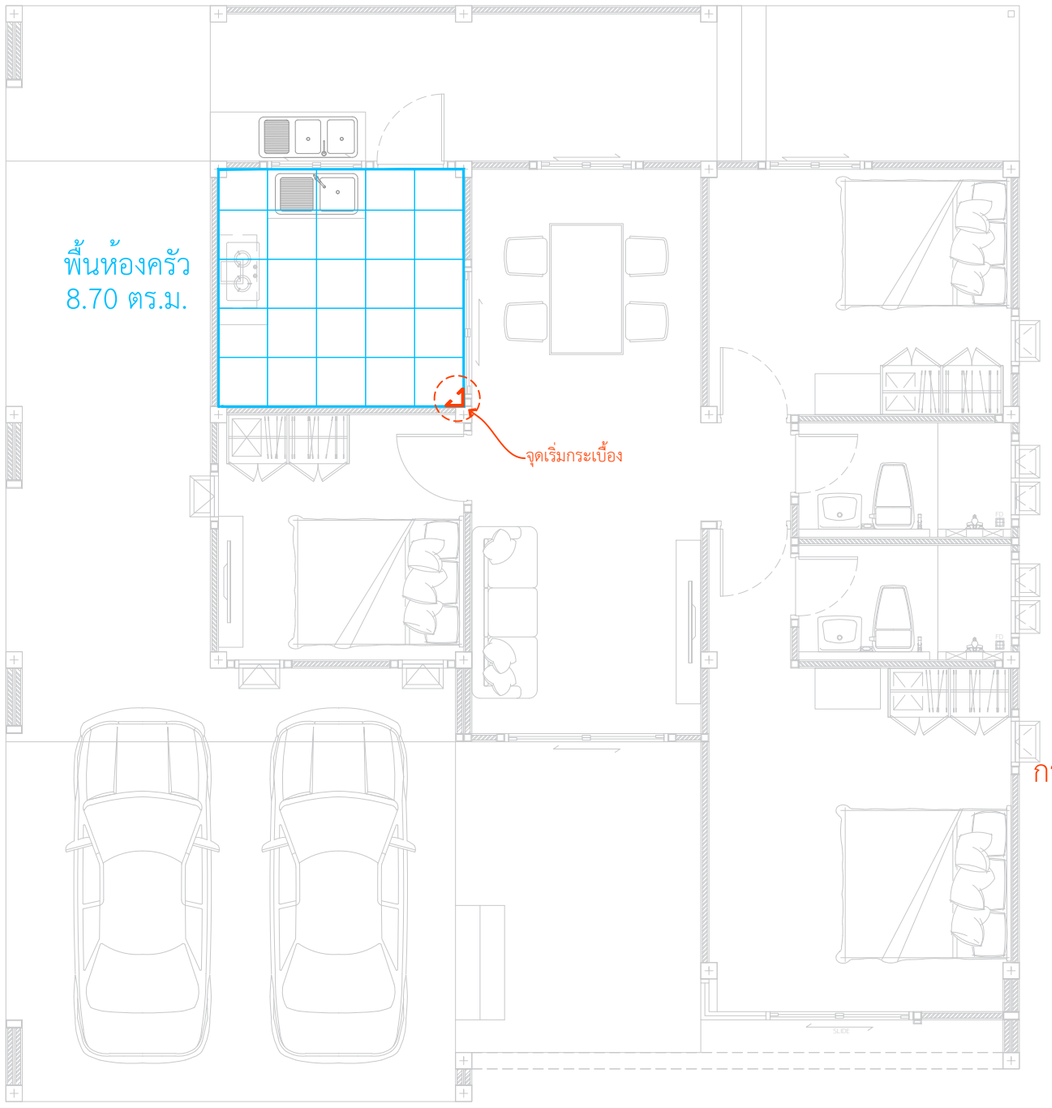

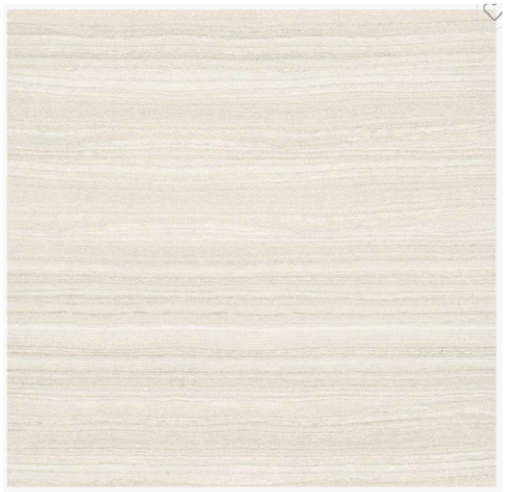

กระเบื้องพื้นห้องครัว
กระเบื้องพื้นพอร์ซเลน 60x60 ซม. CERGRES เอวาน่า เบจ (AM) A 1.44M2

แบบขยายกระเบื้องห้องครัว

IN SCALE 1 : 75

QDBuild คิวดีบิลด์

PROJECT
บ้านพักอาศัย ค.ส.ล. 1 ชั้น

DATE :

ARCHITECT

STRUCTURAL ENGINEER

SANITARY ENGINEER
-

MECHANICAL ENGINEER
-

LANDSCAPE PROJECT
-

REVISE

No.	Detail	Date

OWNER

DRAWING TITLE

SCALE : 1: 75

Drawing No:

Sheet No :

DOCUMENT No :