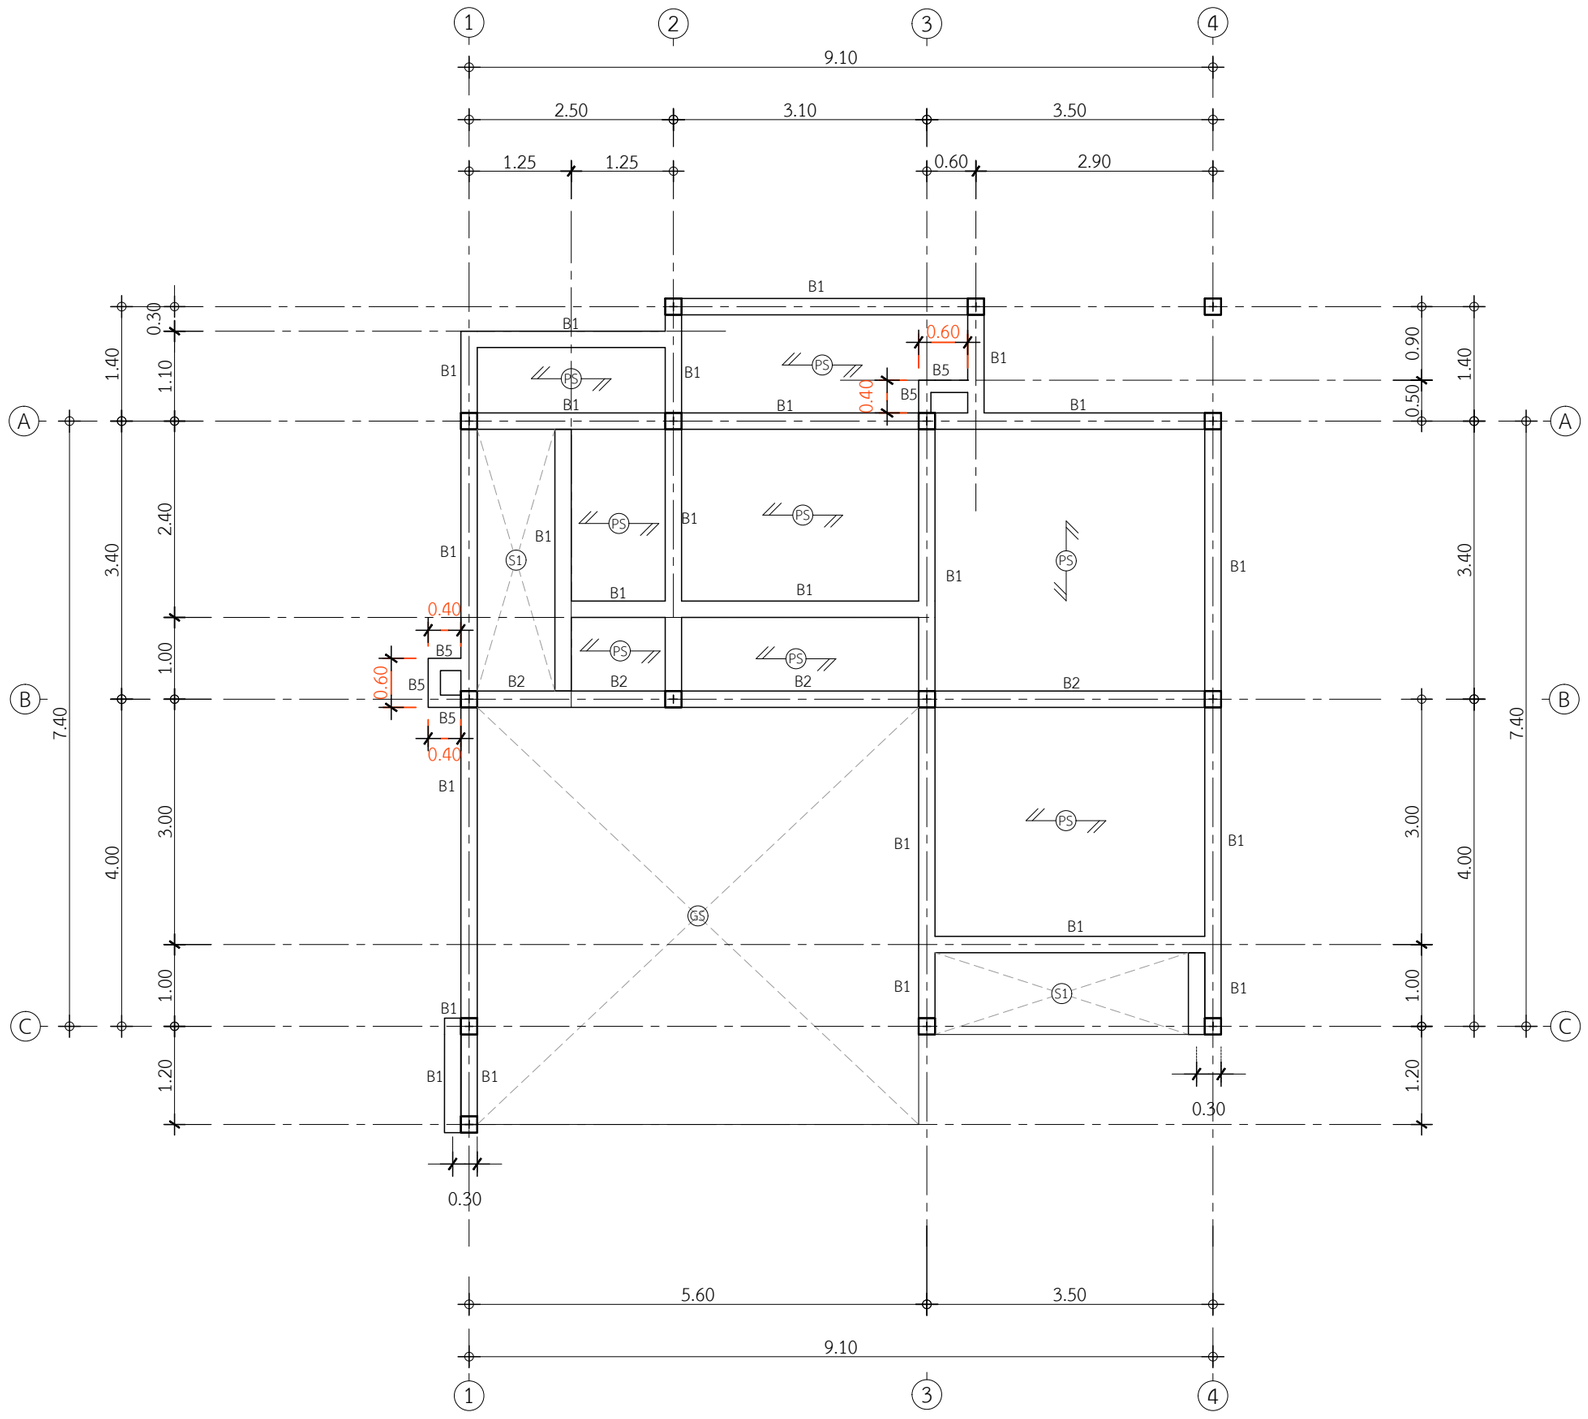

แปลนคานชั้นล่าง

IN SCALE 1 : 75

QDBuild คิวดีบิลด์

PROJECT

บ้านพักอาศัย ค.ส.ล. 2 ชั้น
(แบบบ้าน Hana)

DATE :

ARCHITECT

STRUCTURAL ENGINEER

SANITARY ENGINEER
.

MECHANICAL ENGINEER
.

LANDSCAPE PROJECT
.

REVISE

No.	Detail	Date

OWNER

DRAWING TITLE

แปลนคานชั้นล่าง

SCALE : 1:75

Drawing No:

Sheet No : 33

DOCUMENT No :