กระเบื้องภายใน
60*60A MR-W แอฟ ไวท์

พื้นที่กระเบื้องภายใน
42.93 ตร.ม.

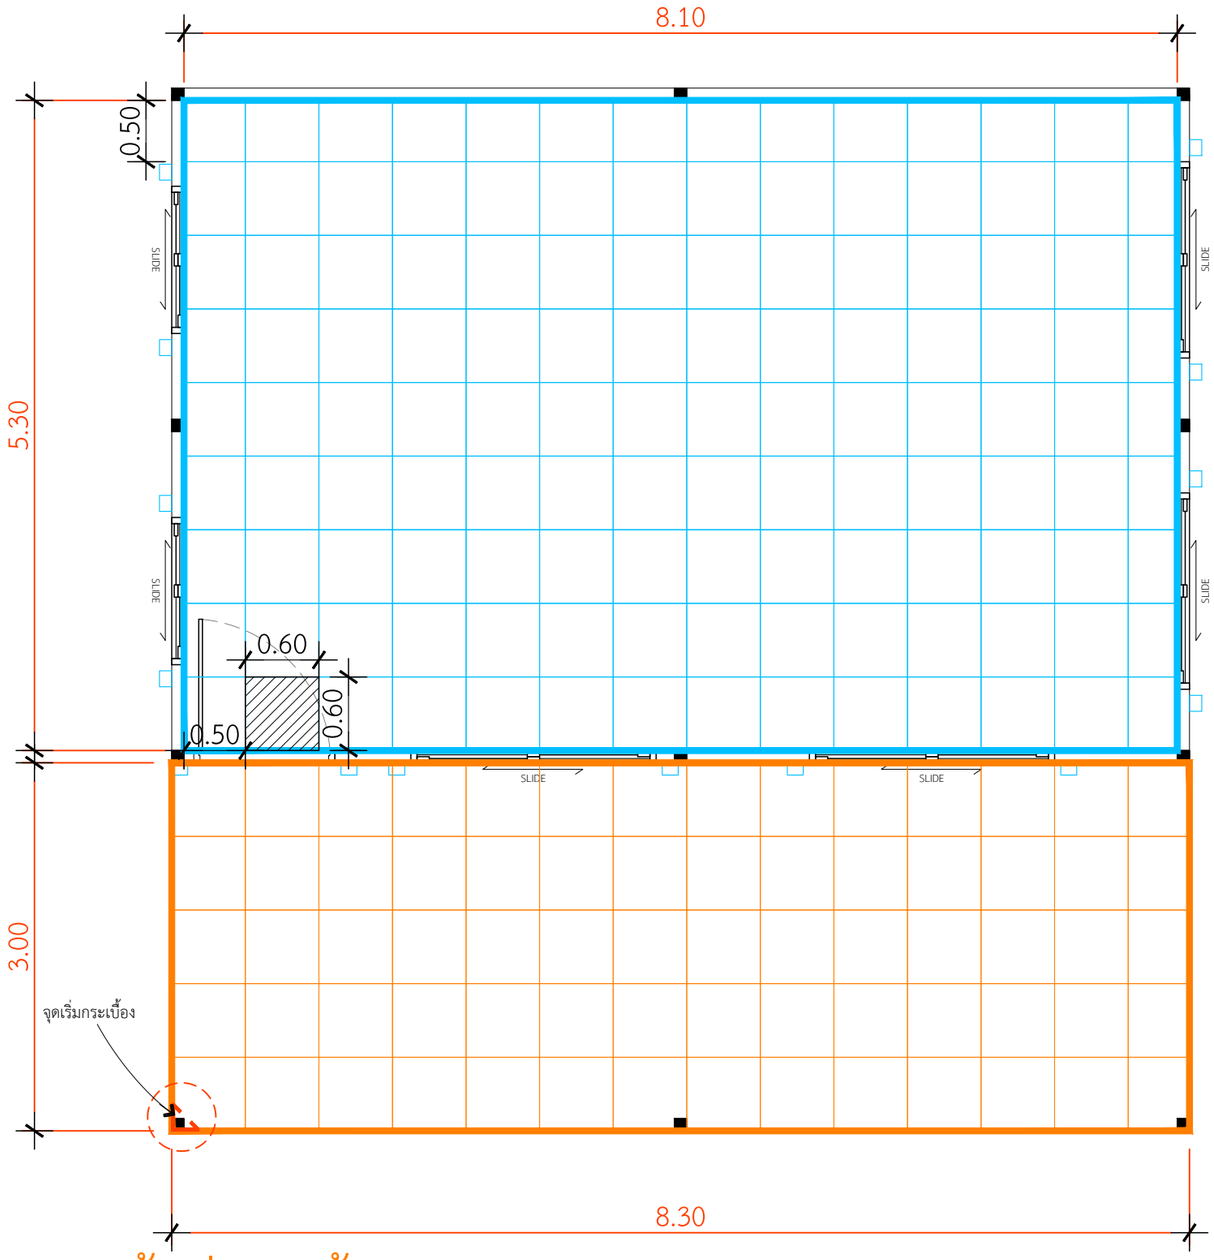

พื้นที่กระเบื้องภายใน
24.90 ตร.ม.

แปลนปูกระเบื้องพื้นภายใน-นอก

IN SCALE 1 : 100

QDBuild คิวดีบิลด์

PROJECT
DBUILD-012 ออฟฟิศพิษณุโลก

DATE :

ARCHITECT

STRUCTURAL ENGINEER

SANITARY ENGINEER
-

MECHANICAL ENGINEER
-

LANDSCAPE PROJECT
-

REVISE

No.	Detail	Date

OWNER

DRAWING TITLE

SCALE :

Drawing No:

Sheet No : 33

DOCUMENT No :