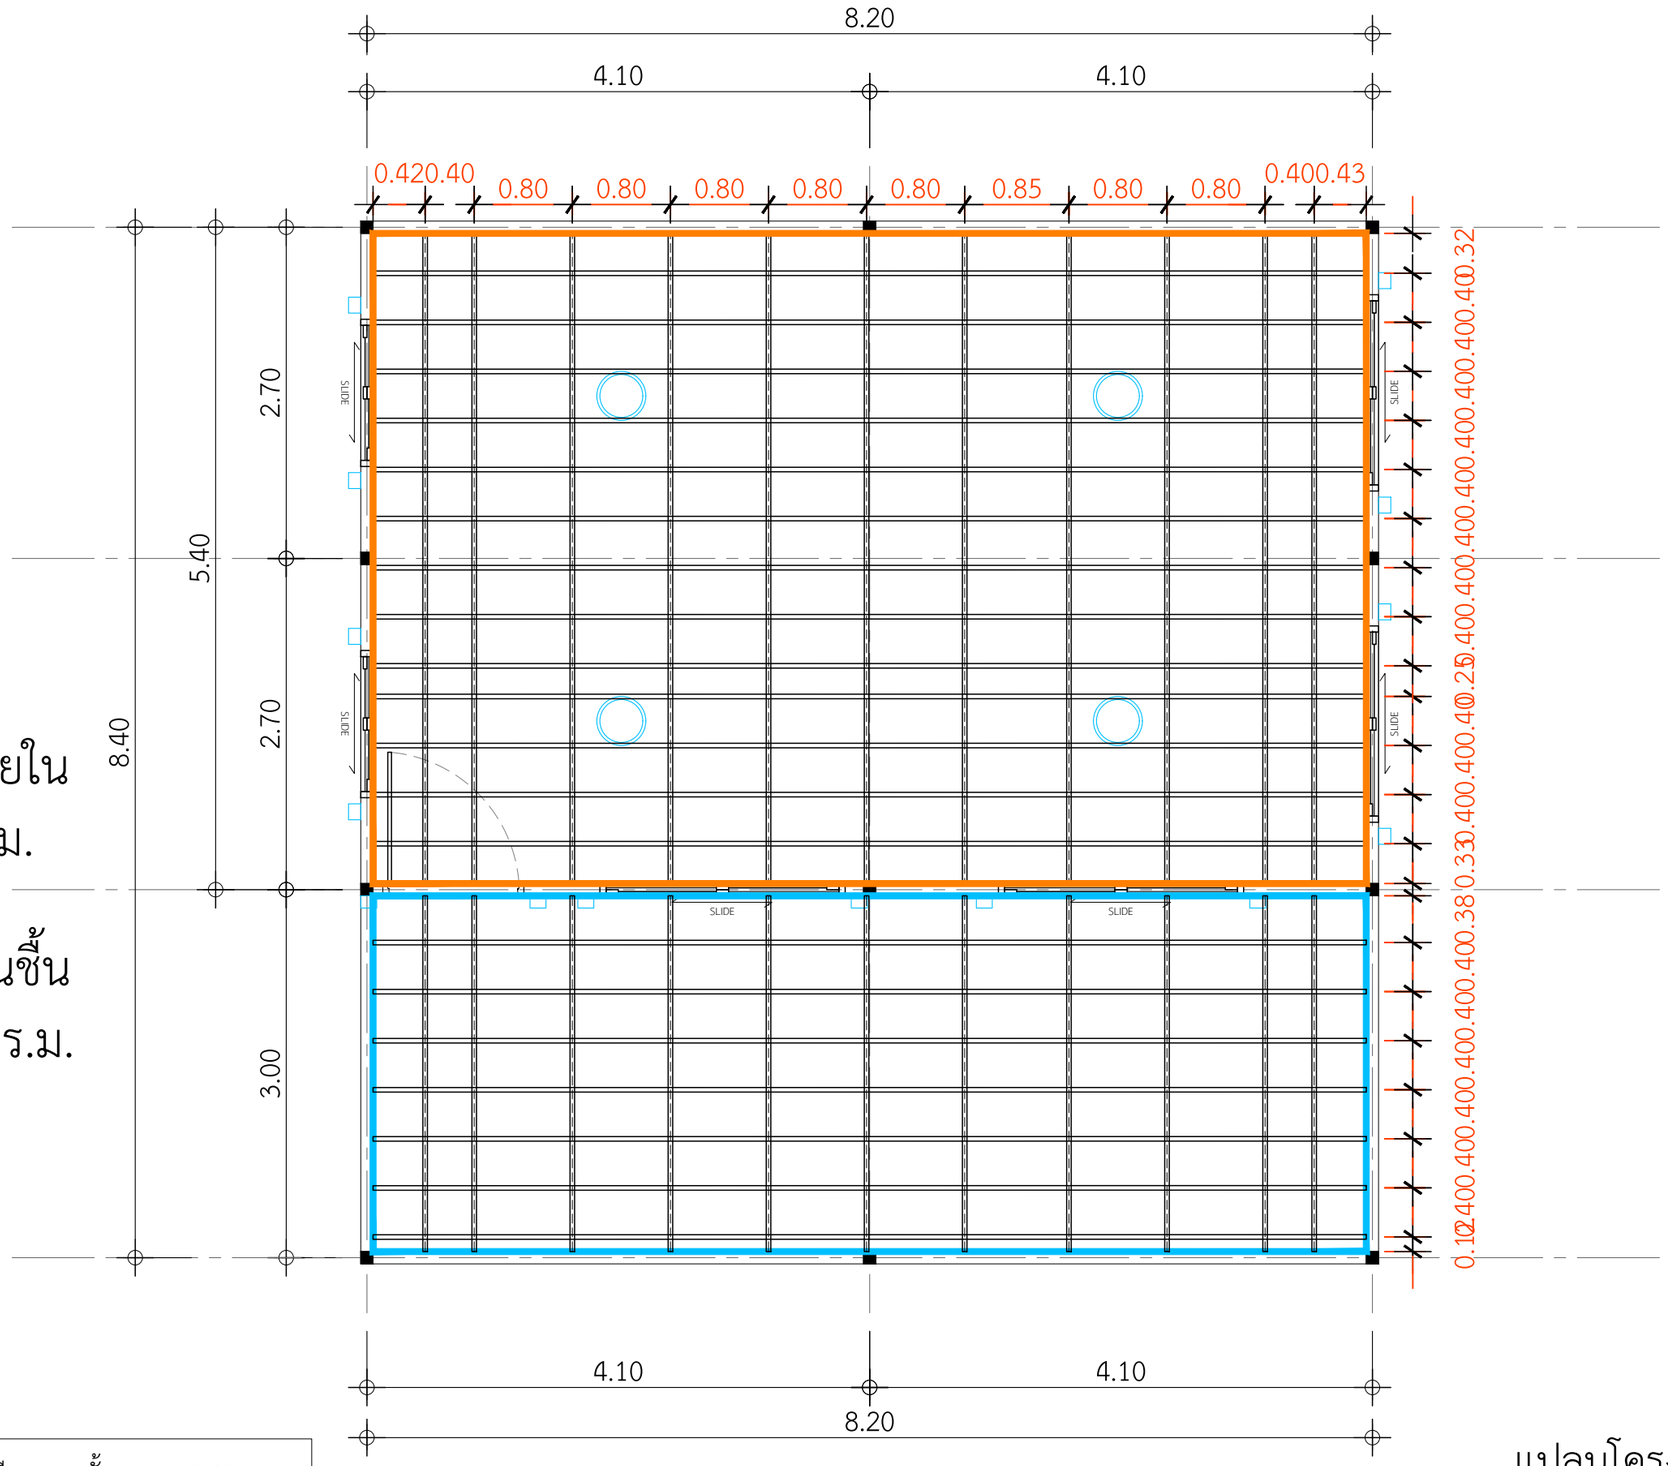

พื้นที่ฝ้าภายใน
43.00 ตร.ม.

พื้นที่ฝ้าทนชื้น
- 23.50 ตร.ม.

โครงซีลายแนวตั้ง ระยะ 0.80 ม.
โครงซีลายแนวนอน ระยะ 0.40 ม.

แปลนโครงฝ้าภายใน-นอก

IN SCALE 1 : 75

QDBuild คิวดีบิลด์

PROJECT
DBUILD-012 ออฟฟิศพิษณุโลก

DATE :
ARCHITECT
STRUCTURAL ENGINEER
SANITARY ENGINEER
-
MECHANICAL ENGINEER
-
LANDSCAPE PROJECT
-

REVISE

No.	Detail	Date

OWNER
DRAWING TITLE
SCALE :
Drawing No:
Sheet No : 33
DOCUMENT No :