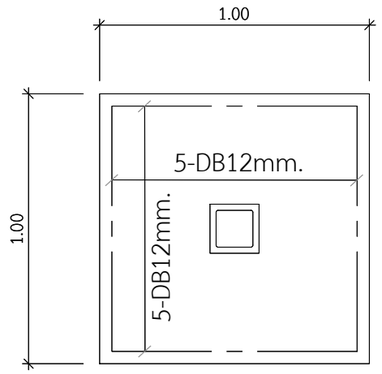

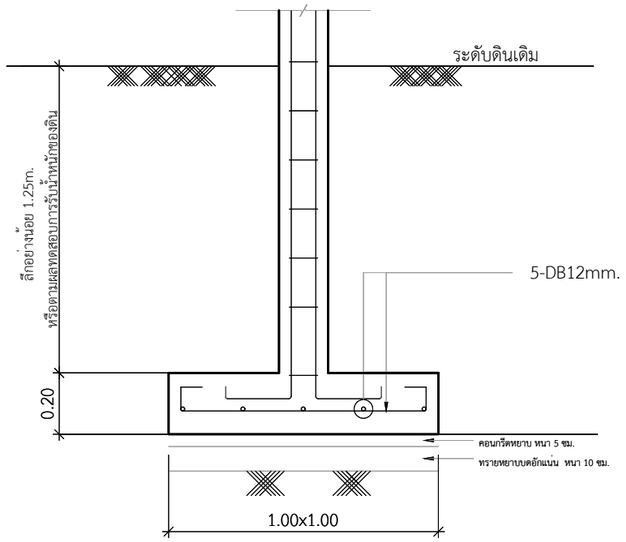

F2

แบบขยายโครงสร้างฐานราก

IN SCALE 1 : 25

รายละเอียดการเสริมเหล็กคาน

Support	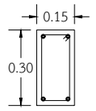 4 DB12mm. ปl RB6 @0.15m. 2 DB12mm. B1	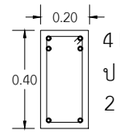 4 DB12mm. ปl RB6 @0.15m. 2 DB12mm. B2
Middle	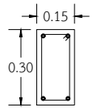 4 DB12mm. ปl RB6 @0.15m. 2 DB12mm. B1	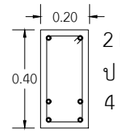 2 DB12mm. ปl RB6 @0.15m. 4 DB12mm. B2

แบบขยายโครงสร้างคาน

IN SCALE 1 : 25

QDBuild คิวดีบิลด์

PROJECT

บ้านพักอาศัย ค.ส.ล. 1 ชั้น

DATE :

ARCHITECT

STRUCTURAL ENGINEER

SANITARY ENGINEER
-

MECHANICAL ENGINEER
-

LANDSCAPE PROJECT
-

REVISE

No.	Detail	Date

OWNER

DRAWING TITLE

SCALE : 1: 25

Drawing No:

Sheet No : 33

DOCUMENT No :