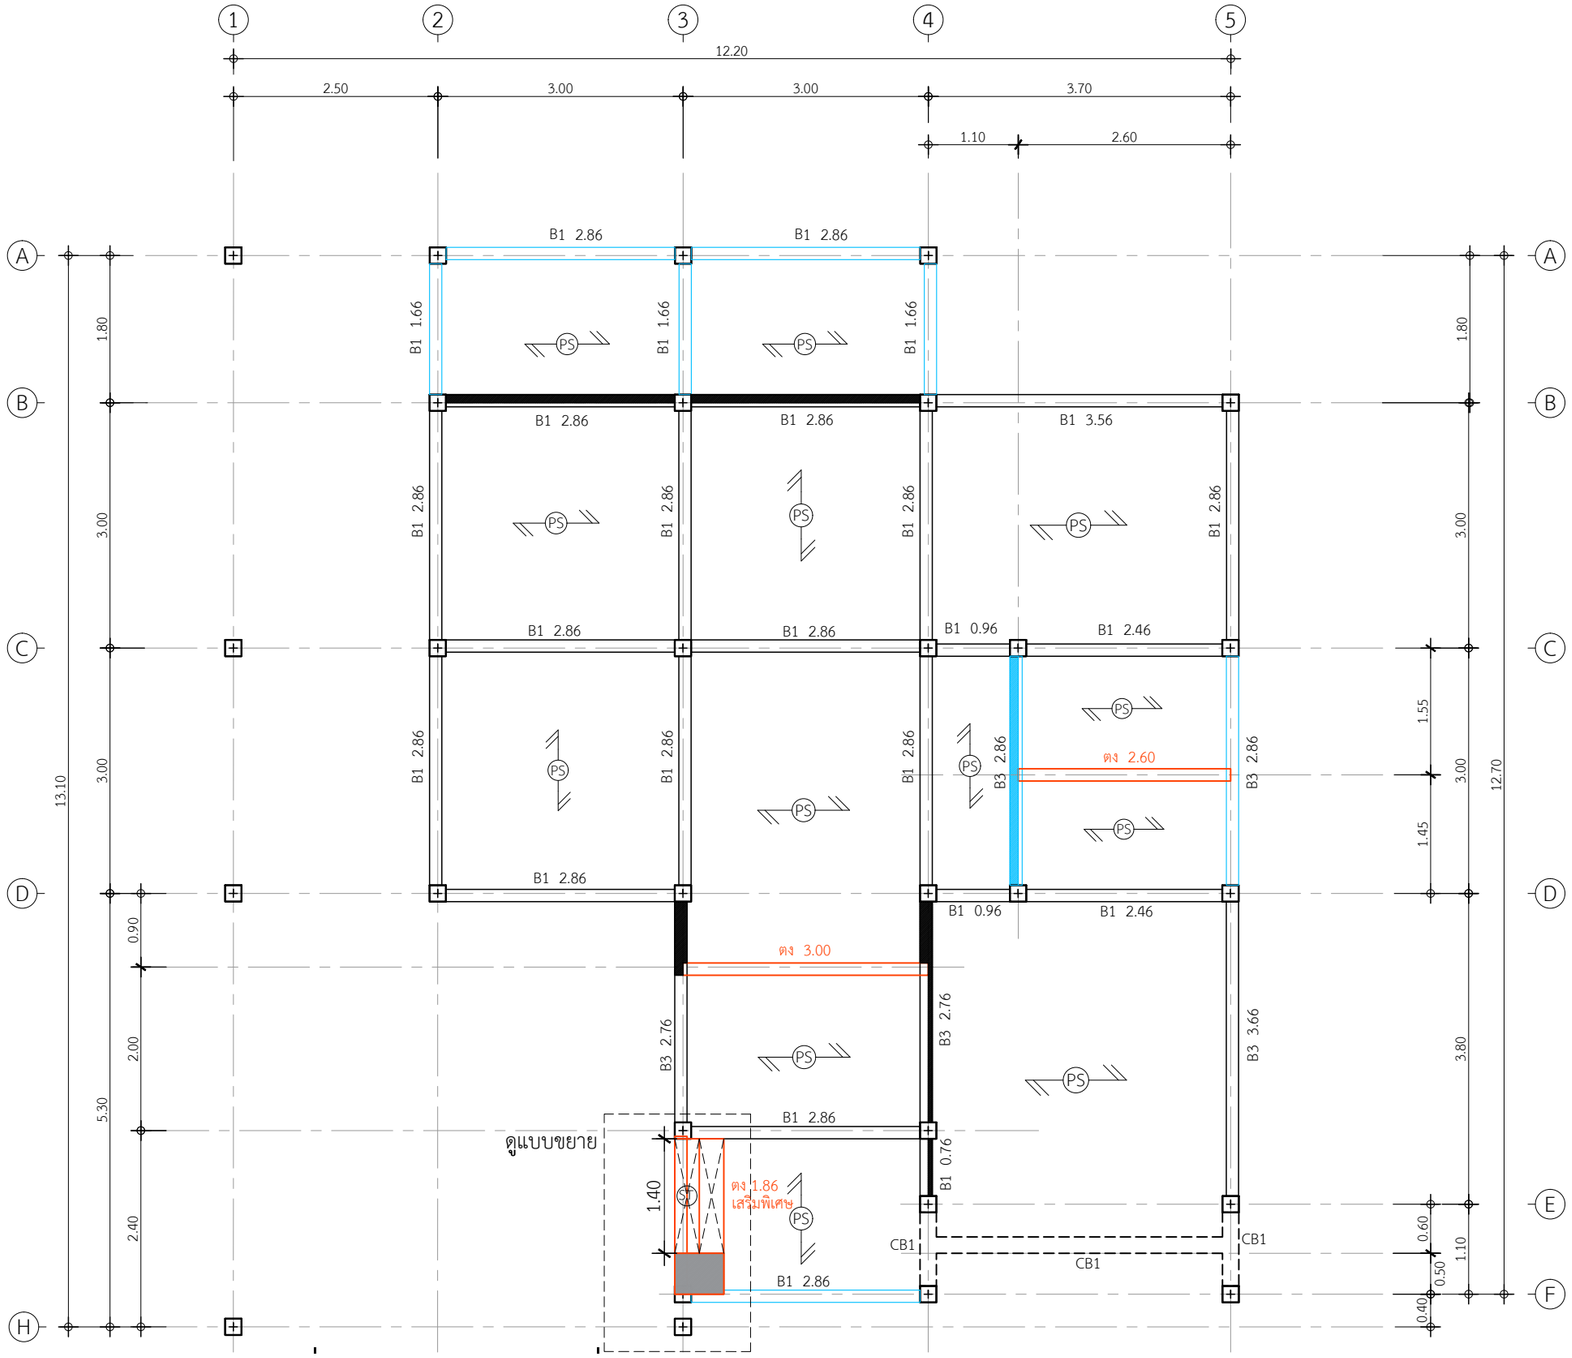

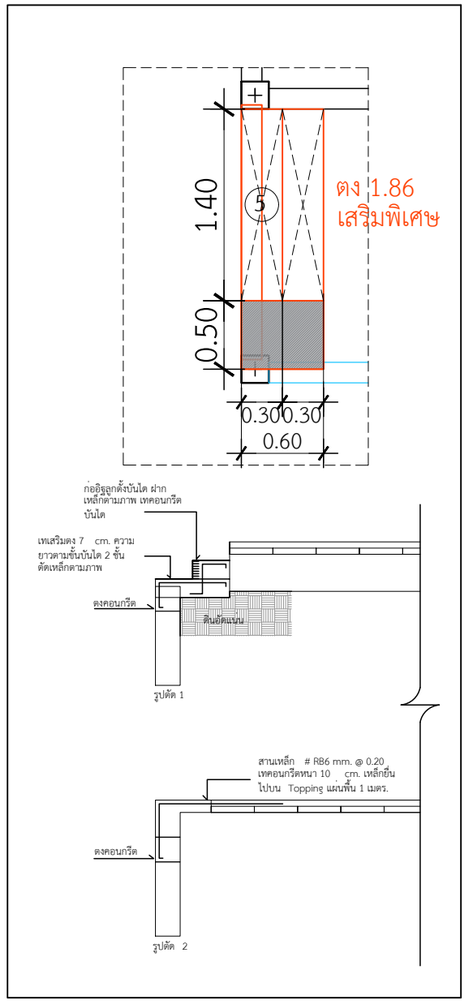

B1 2.86 = 16 ท่อน
B1 1.66 = 3 ทุอน
B1 0.96 = 2 ทุอน
B1 3.56 = 1 ทุอน
B1 2.46 = 2 ทุอน
B1 0.76 = 1 ทอน

B3 2.86 = 2 ทุอน
B3 3.66 = 1 ทุอน
B3 2.76 = 2 ทอน

ตง 3.00 = 1 ท่อน
ตง 2.60 = 1 ทุอน
ตง 1.86 = 1 ทอน(เสริมพิเศษ)

แปลนคานพื้นชั้นล่าง

IN SCALE 1 : 75

QDBuild คิวดีบิลด์

PROJECT

บ้านพักอาศัย ค.ส.ล. 1 ชั้น

DATE :

ARCHITECT

STRUCTURAL ENGINEER

SANITARY ENGINEER
-

MECHANICAL ENGINEER
-

LANDSCAPE PROJECT
-

REVISE

No.	Detail	Date

OWNER

DRAWING TITLE

SCALE : 1: 75

Drawing No:

Sheet No : 33

DOCUMENT No :