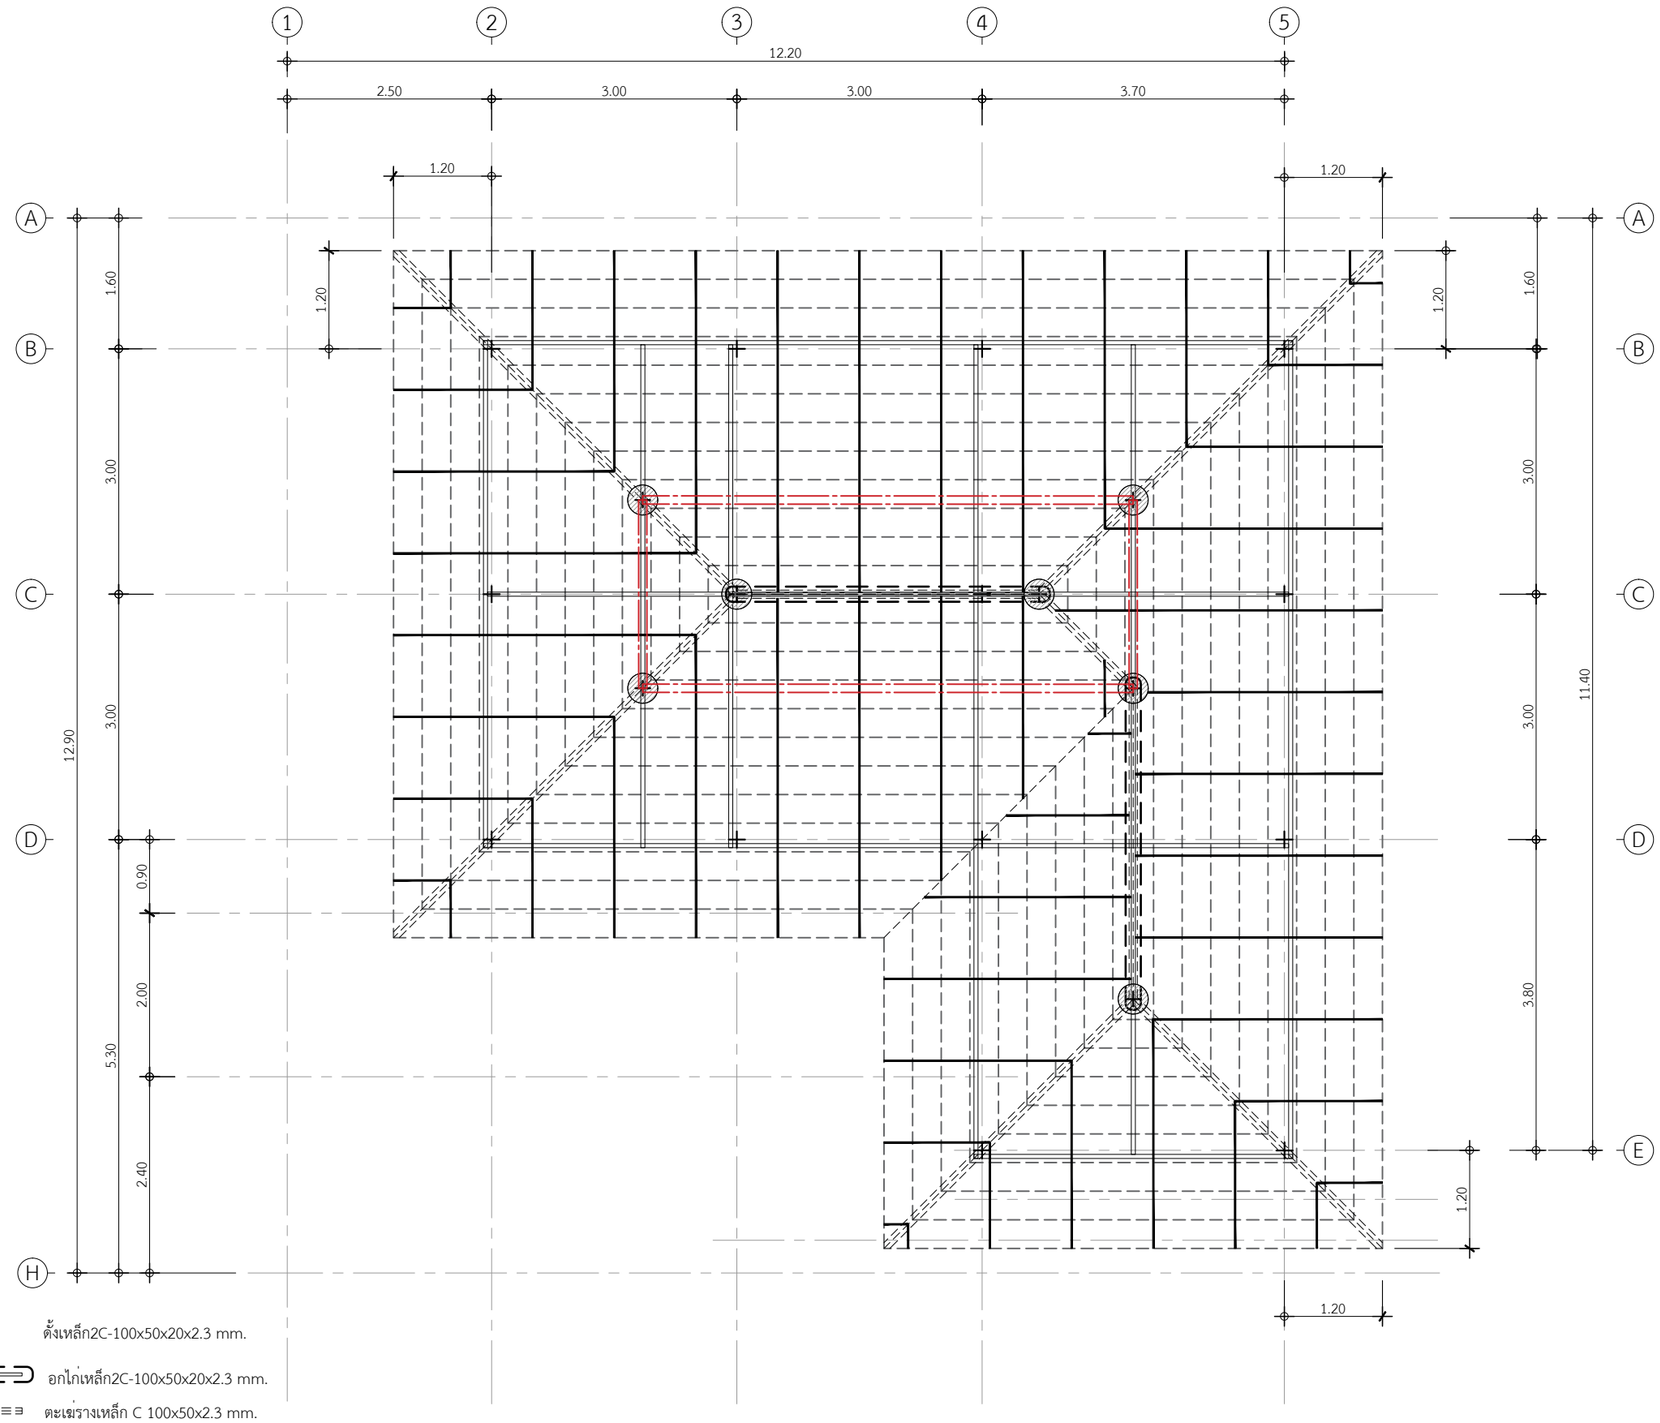

ตั้งเหล็ก2C-100x50x20x2.3 mm.

อกไก่เหล็ก2C-100x50x20x2.3 mm.

ตะเฆ่รางเหล็ก C 100x50x2.3 mm.

ตะเฆ่สันเหล็ก C 100x50x2.3 mm.

จันทันเหล็ก C 100x50x2.3 mm. @1.00m.

แปสำเร็จรูป กัลวาไนท์ @ 0.33 m.

อะเสเหล็ก2C-100x50x20x2.3 mm.

สะพานรับจันเหล็ก ⧄100x50x2.3mm

แปลนโครงสร้างหลังคา 1

IN SCALE 1 : 75

QDBuild คิวดีบิลด์

PROJECT

บ้านพักอาศัย ค.ส.ล. 1 ชั้น

DATE :

ARCHITECT

STRUCTURAL ENGINEER

SANITARY ENGINEER

-

MECHANICAL ENGINEER

-

LANDSCAPE PROJECT

-

REVISE

No.	Detail	Date

OWNER

DRAWING TITLE

SCALE : 1: 75

Drawing No:

Sheet No : 33

DOCUMENT No :