



บ้านพักอาศัย ค.ส.ล. 1 ชั้น

DATE :

ARCHITECT

STRUCTURAL ENGINEER

SANITARY ENGINEER

MECHANICAL ENGINEER

LANDSCAPE PROJECT

REVISIONS

[illegible]

OWNER

DRAWING TITLE

SCALE : 1: 100




Drawing No:

Sheet No :


DOCUMENT No :

33


กำแพงกันดินพร้อมคานเค็ปสูง 2.30 เมตร (เสียบแผ่น 6 แผ่น)

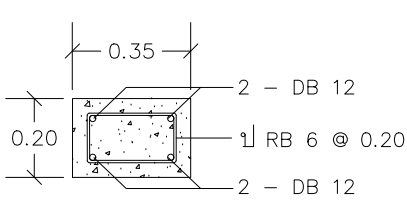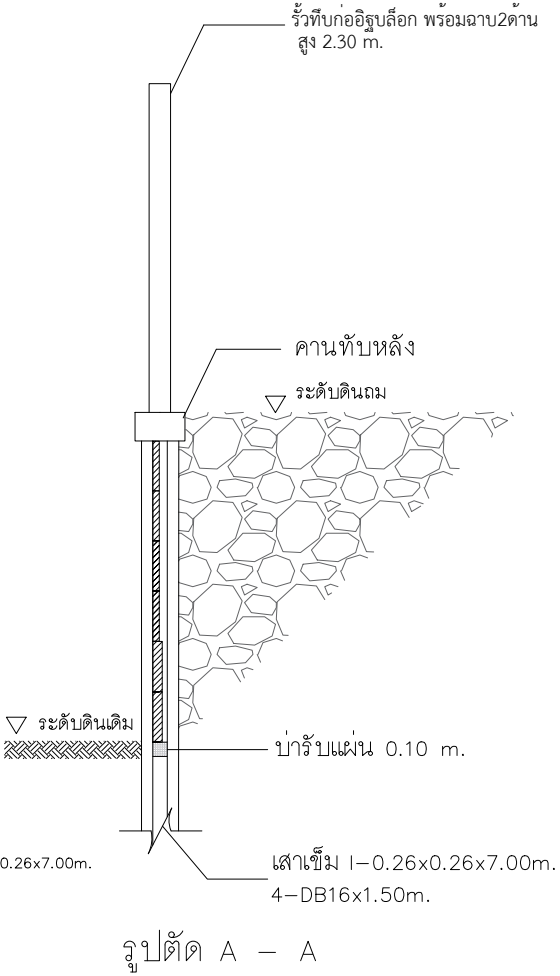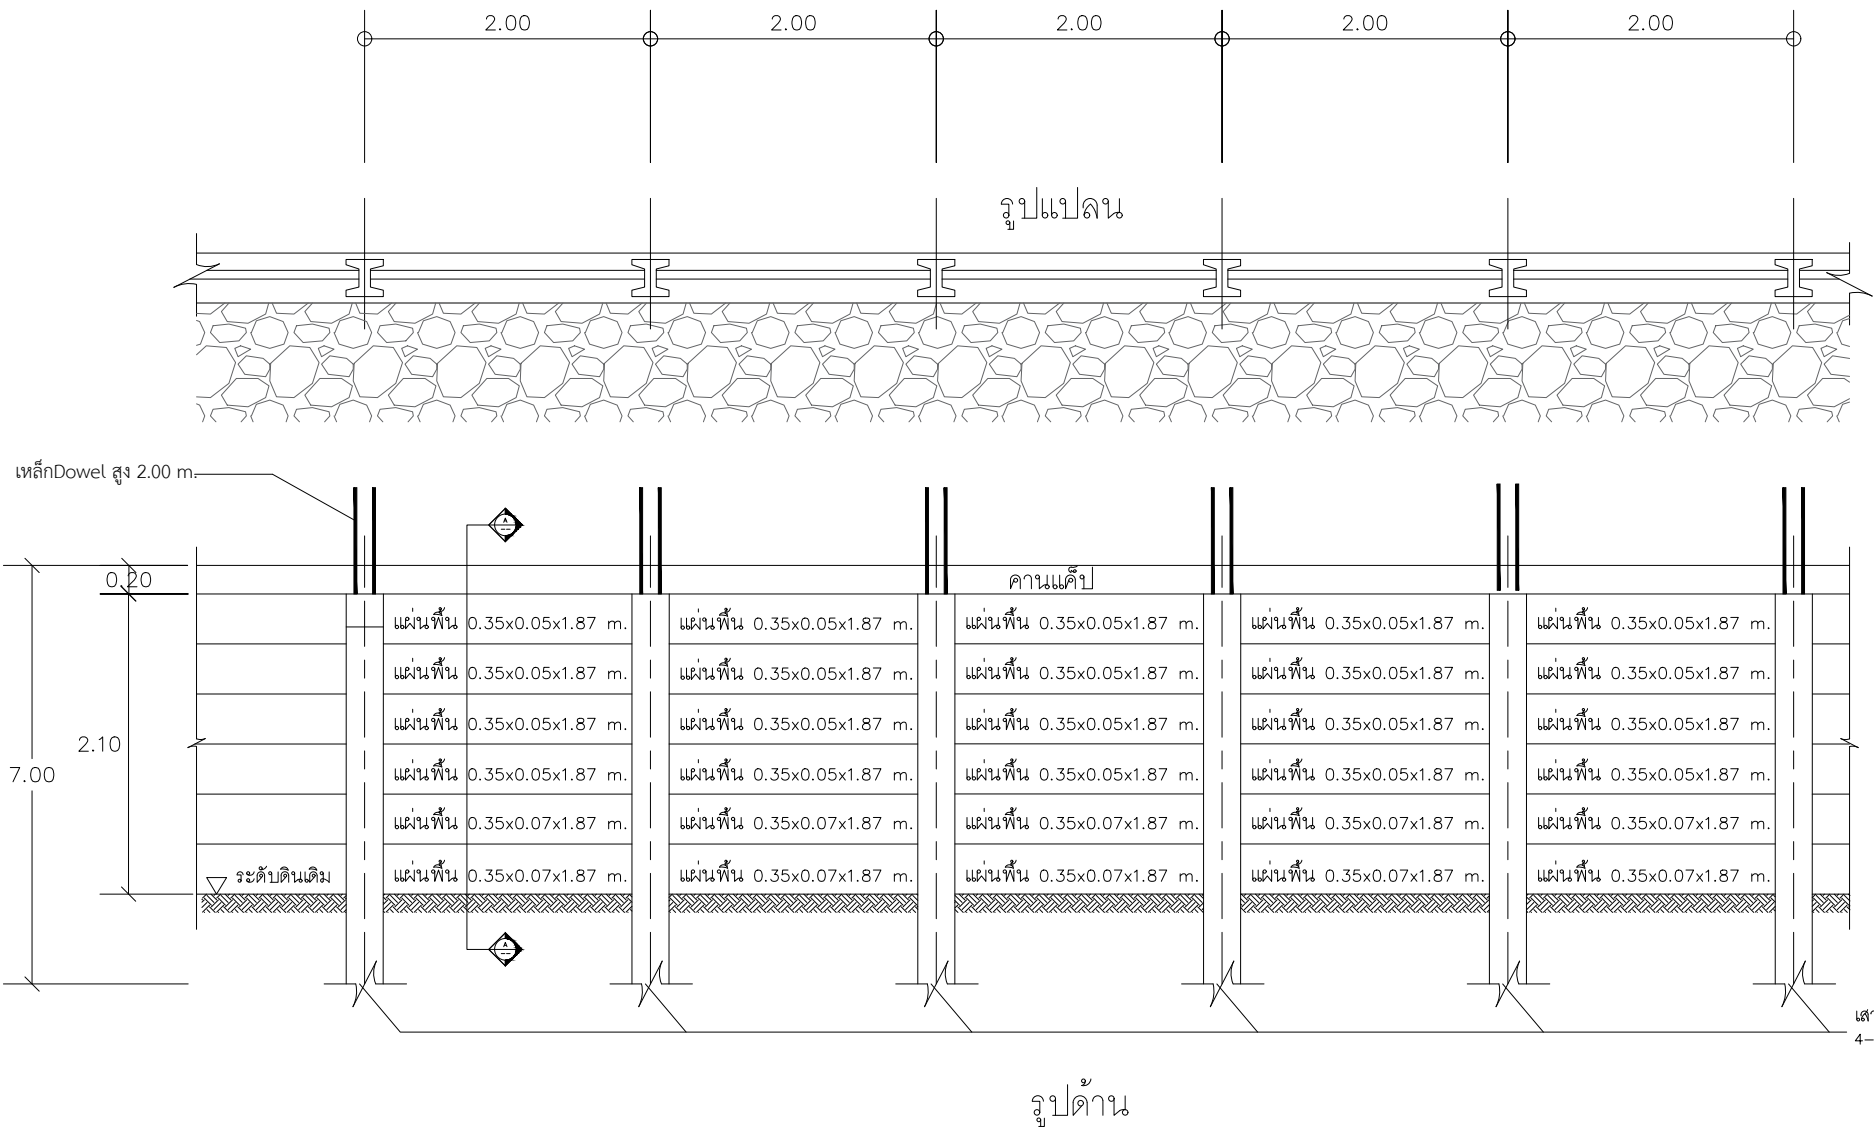


แบบคานทับหลัง

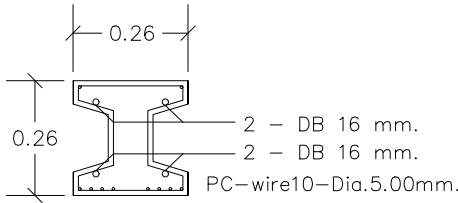

รูปตัดเสาเข็ม ID26

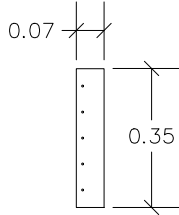

รูปตัดแผ่นกันดิน

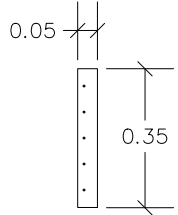

รูปตัดแผ่นกันดิน

รายการประกอบแบบ

- 1.แบบนี้เป็นรูปแบบของทางบริษัทที่แนะนำ ควรพิจารณาสภาพดินและสภาพแวดล้อมข้างเคียงให้เหมาะสมกับการใช้งาน
- 2.ออกแบบโดยให้ดินถมเป็นดินที่มี 0 มากกว่า 30°
- 3.ออกแบบเพื่อรับแรงดันดินที่มีความสูงและระดับที่ระบุไว้ตามแบบเท่านั้น
- 4.การออกแบบไม่ได้คำนึงถึงการพังทลาย ซึ่งเกิดจากสาเหตุต่างๆ เช่น ความเสถียรภาพของลาดดิน น้ำหนักกดทับ น้ำหนักจร และภัยธรรมชาติ เป็นต้น

Metropolitan Products CO.,LTD.
364 Moo.5 Hangdong Chiangmai

กำแพงกันดินพร้อมคานเค็ป
สูง 2.30 เมตร

LOCATION

DESIGN TEAM

ARCHITECTS :

STRUCTURAL
ENGINEER :

DRAWN BY :

CHECKED BY:

APPROVED BY:

REVISIONS

NO DATE DESCRIPTION

DRAWN TITLE :

DATE:

SCALE

DWG NO.

TOTAL

LICENSED TO: