



PROJECT

บ้านพักอาศัย ค.ส.ล. 1 ชั้น

DATE : _____

ARCHITECT

STRUCTURAL ENGINEER

SANITARY ENGINEER

MECHANICAL ENGINEER

LANDSCAPE PROJECT

REVISE

[illegible]

OWNER

DRAWING TITLE

SCALE : 1: 75

Drawing No:


Sheet No :

DOCUMENT No :



พื้นที่เบี่ยงหน้าบ้าน
10.54 ตร.ม.

กระเบื้องพื้นกระเบื้องหน้าบ้าน
กระเบื้องพื้น 16x16 นิ้ว TARA มารซาล่า สโตน ขาว PM 0.96

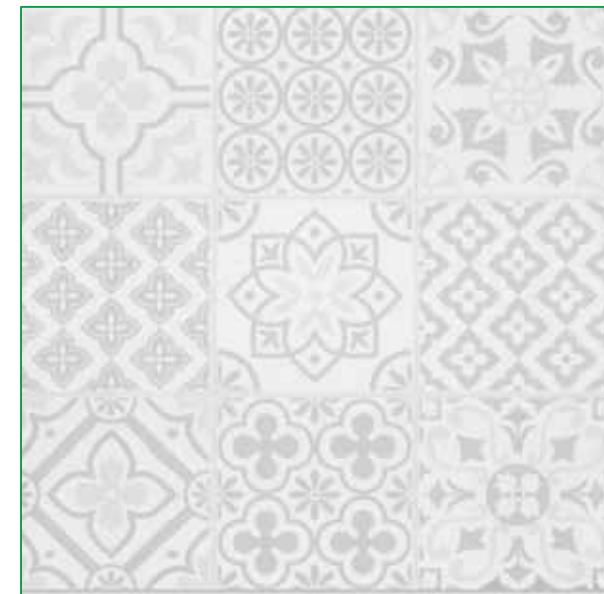

กระเบื้องพื้นกระเบื้องหน้าบ้าน (ปูตรงกลางหน้ากระเบื้อง)
กระเบื้องพื้น 16x16 นิ้ว COTTO อัลเคมีสท ขาว PM

แบบขยายกระเบื้องพื้นระเบียงหลังบ้าน

IN SCALE 1 : 75