



PROJECT

บ้านพักอาศัย ค.ส.ล. 1 ชั้น

DATE : _____

ARCHITECT

STRUCTURAL ENGINEER

SANITARY ENGINEER

MECHANICAL ENGINEER

LANDSCAPE PROJECT

REVISE

[illegible]

OWNER


DRAWING TITLE

SCALE : 1: 75

Drawing No:

Sheet No :

DOCUMENT No :

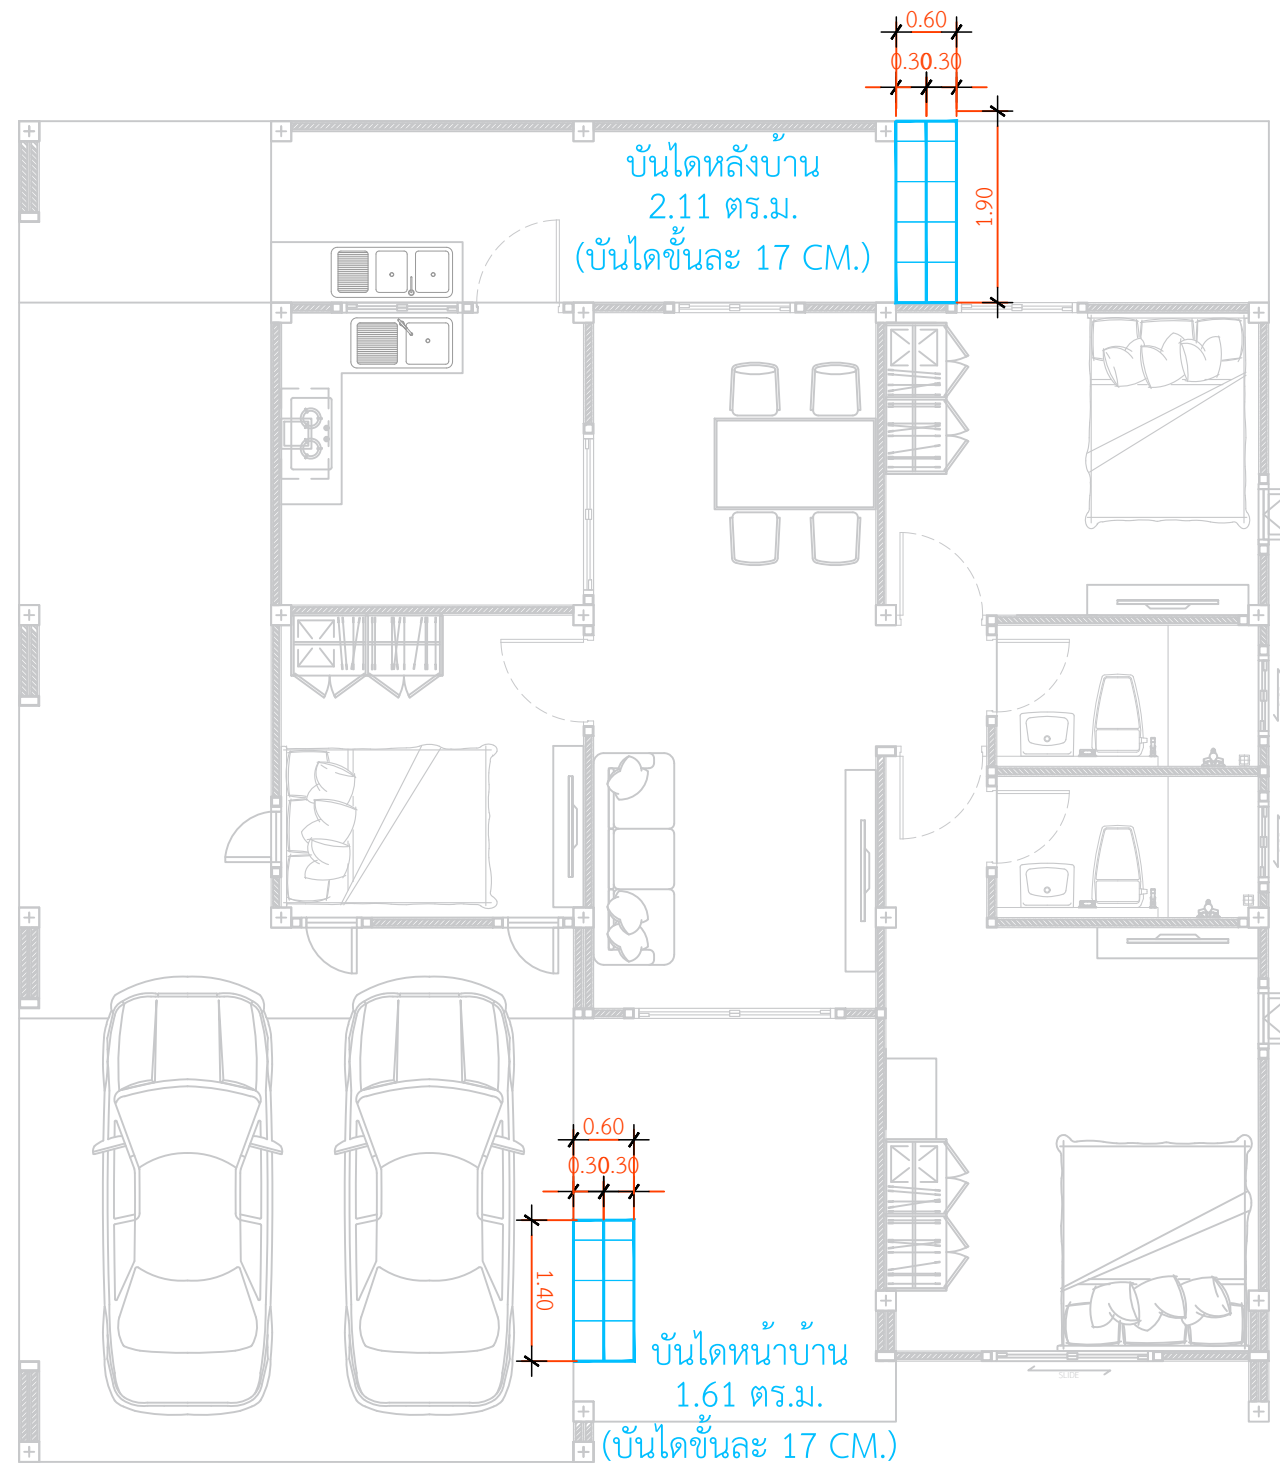

กระเบื้องพื้นบันได
กระเบื้องพื้น 16x16 นิ้ว TARA มารชาลา สโตน ขาว PM 0.96

แบบขยายกระเบื้องพื้นบันได
IN SCALE 1 : 75