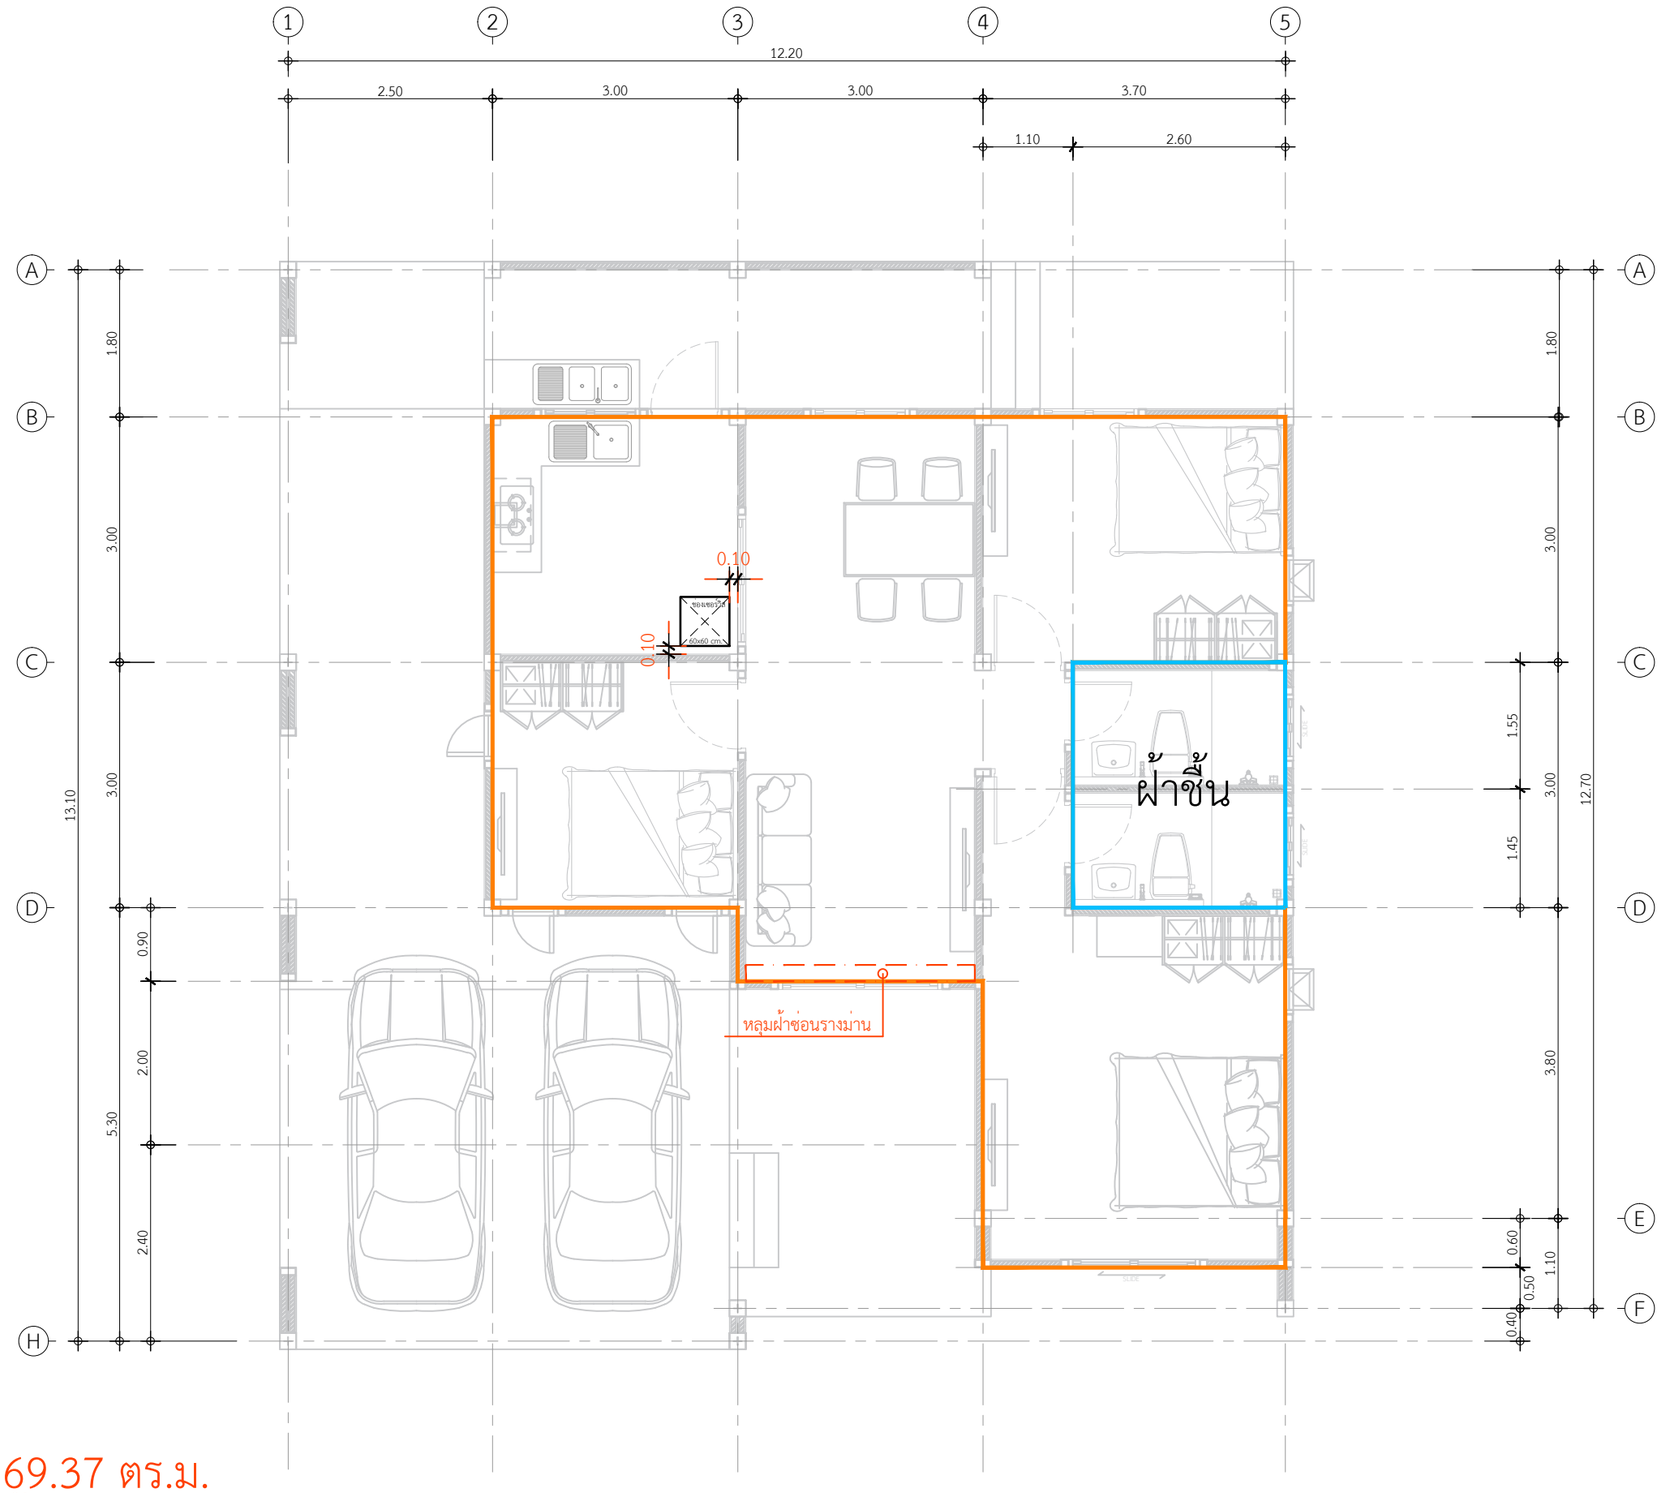

พื้นที่ฝ้าภายใน 69.37 ตร.ม.
พื้นที่ฝ้าชื้นห้องน้ำ 7.79 ตร.ม.
หลืบฝ้าซ่อนรางผ้ามาน 1 จุด

แปลนพื้นที่ฝ้าภายใน

IN SCALE 1 : 75

QDBuild คิวดีบิลด์

PROJECT

บ้านพักอาศัย ค.ส.ล. 1 ชั้น

DATE :

ARCHITECT

STRUCTURAL ENGINEER

SANITARY ENGINEER
-

MECHANICAL ENGINEER
-

LANDSCAPE PROJECT
-

REVISE

No.	Detail	Date

OWNER

DRAWING TITLE

SCALE :

Drawing No:

Sheet No : 33

DOCUMENT No :