



PROJECT

บ้านพักอาศัย ค.ส.ล. 1 ชั้น

DATE : _____

ARCHITECT

STRUCTURAL ENGINEER

SANITARY ENGINEER

MECHANICAL ENGINEER

LANDSCAPE PROJECT

REVISE

[illegible]

OWNER


DRAWING TITLE

SCALE : 1: 75

Drawing No:

Sheet No :

DOCUMENT No :

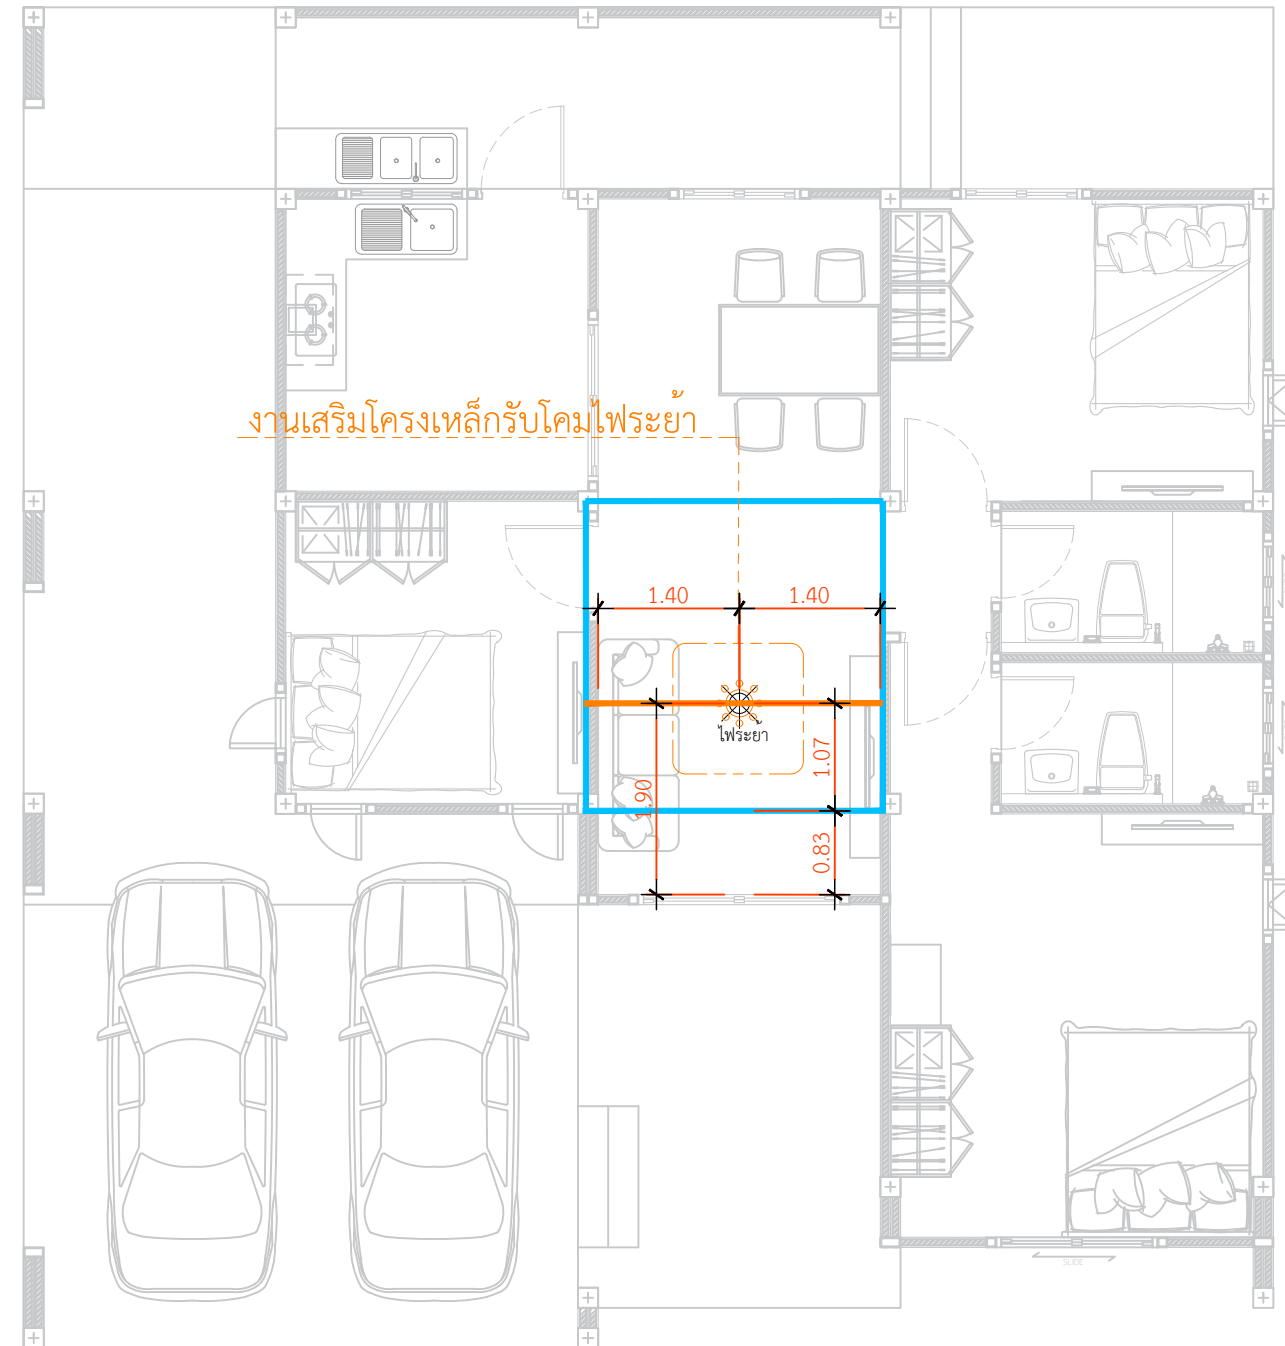

แนวอะเสหลักโครงหลังคาบ้านหลัก

แนวเสริมโครงเหล็กรับแอร์ 4 ทิศทาง และคอมไฟระย้า
เหล็กกลอง $\square 2" \times 2" \times 2.3 \text{ mm}$.

แปลนจุดเสริมโครงเหล็กโคมระย้า

IN SCALE 1 : 75