



PROJECT

บ้านพักอาศัย ค.ส.ล. 1 ชั้น

DATE : _____

ARCHITECT

STRUCTURAL ENGINEER

SANITARY ENGINEER

MECHANICAL ENGINEER

LANDSCAPE PROJECT

REVISIONS

[illegible]

OWNER





DRAWING TITLE

SCALE : 1: 50


Drawing No:

Sheet No :


DOCUMENT No :

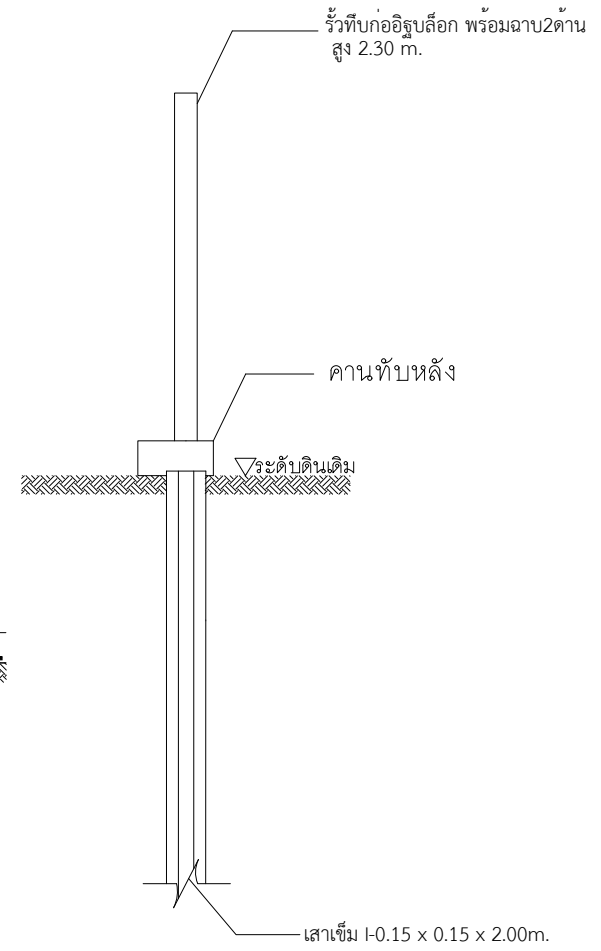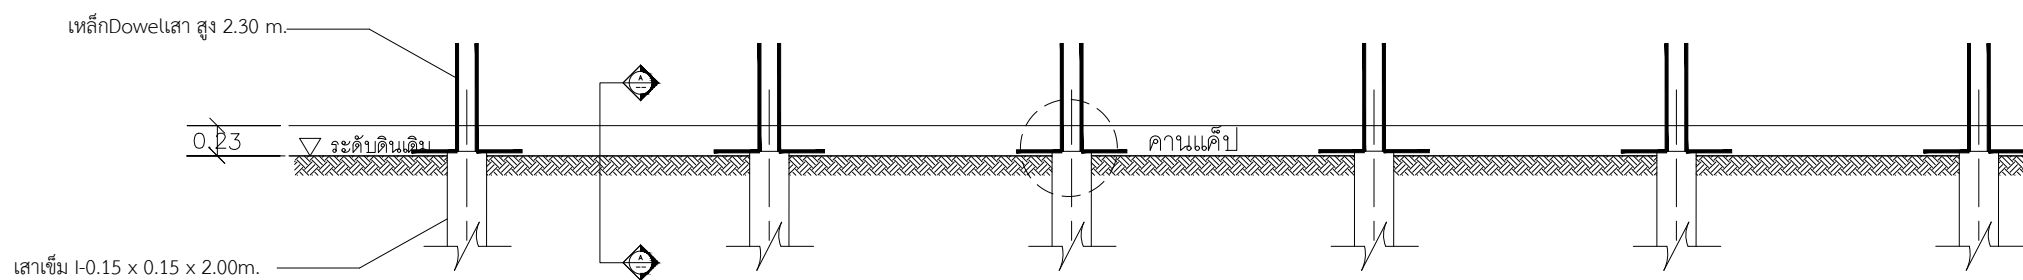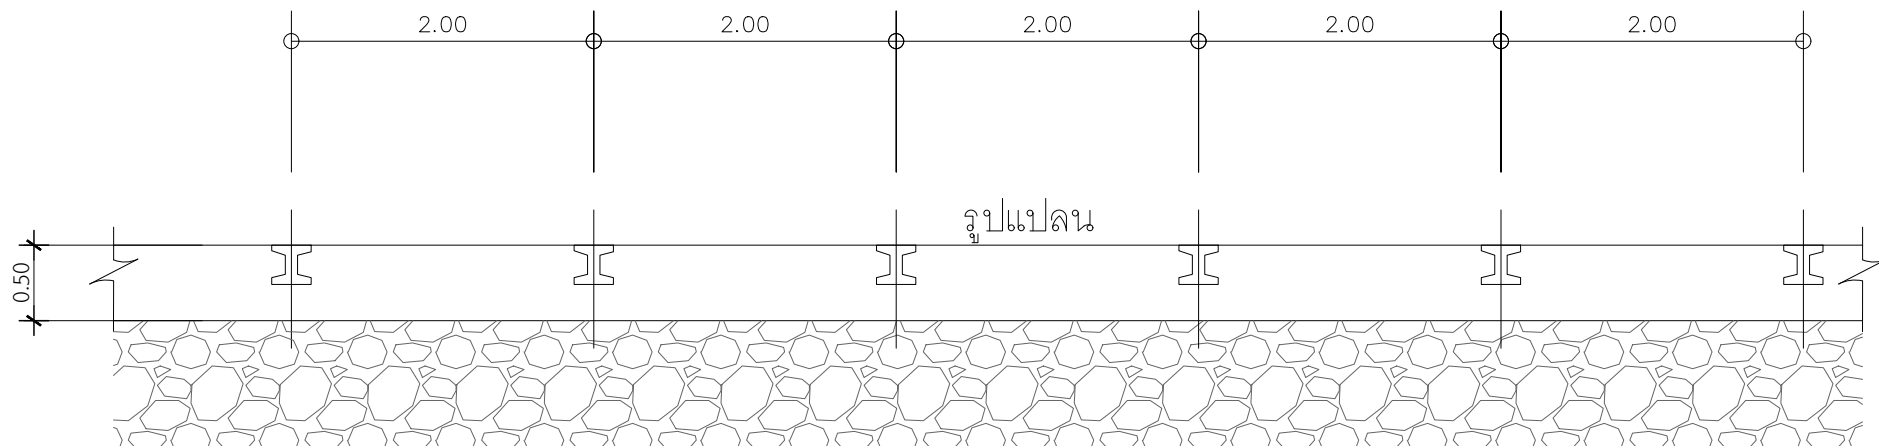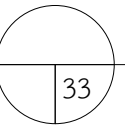


รูปตัด A - A

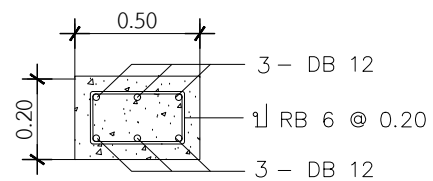

แบบคานทับหลัง

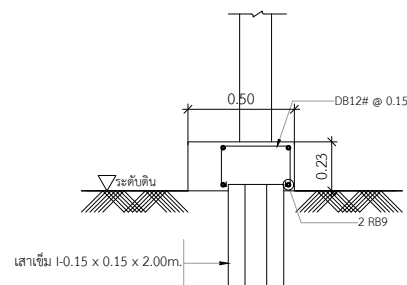

แบบขยายโครงสร้างฐานราก

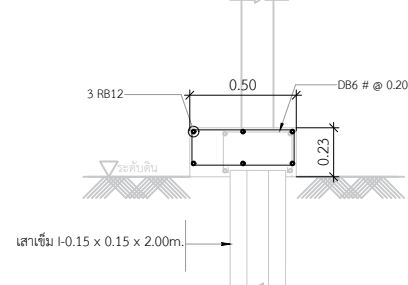

แบบขยายโครงสร้างงาน

รายการประกอบแบบ

1. แบบนี้เป็นรูปแบบของทางบริษัทที่แนะนำ ควรพิจารณาสภาพดินและสภาพแวดล้อมข้างเคียงให้เหมาะสมกับการใช้งาน
2. ออกแบบโดยให้ดินถมเป็นดินที่มี 0 มากกว่า 30°
3. ออกแบบเพื่อรับแรงดันดินที่มีความสูงและระดับที่ระบุไว้ตามแบบเท่านั้น
4. การออกแบบไม่ได้คำนึงถึงการพังทลาย ซึ่งเกิดจากสาเหตุต่างๆ เช่น ความเสถียรภาพของลาดดิน น้ำหนักกดทับ น้ำหนักจร และภัยธรรมชาติ เป็นต้น