
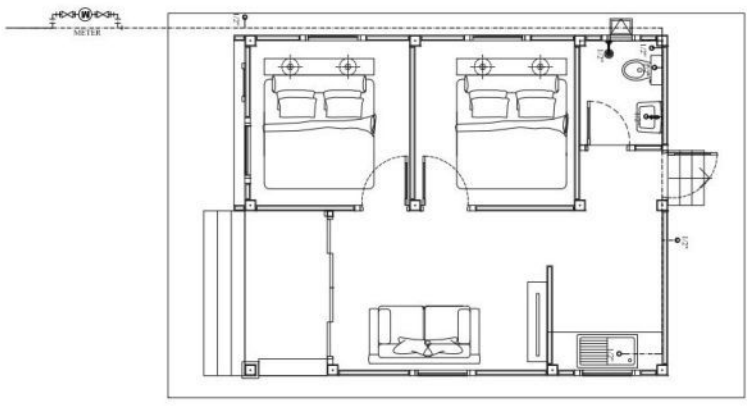
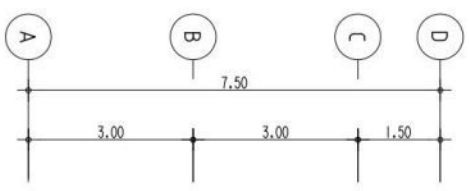


PROJECT

บริษัท วิศวกรที่ปรึกษา จำกัด

1:100

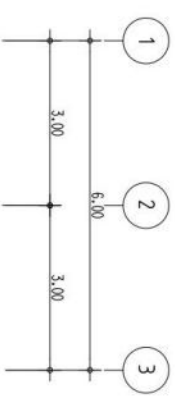

Cold Water Pipe & Hot Water Pipe Lay out Plan
SCALE 1 : NTS.
UPPER FLOOR | S T

JOB NO. 2568		DRAWN NO. SN-03
FILE NAME:		
SCALE: NTS. 2568	DATE: 2568	
DRAWN BY: วิศวกรที่ปรึกษา จำกัด		
CHECKED: วิศวกรที่ปรึกษา จำกัด		
ARCHITECT:		
ELECTRIC ENGINEERS		
STRUCTURAL ENGINEERS:		
JOB TITLE:		
วิศวกรที่ปรึกษา		