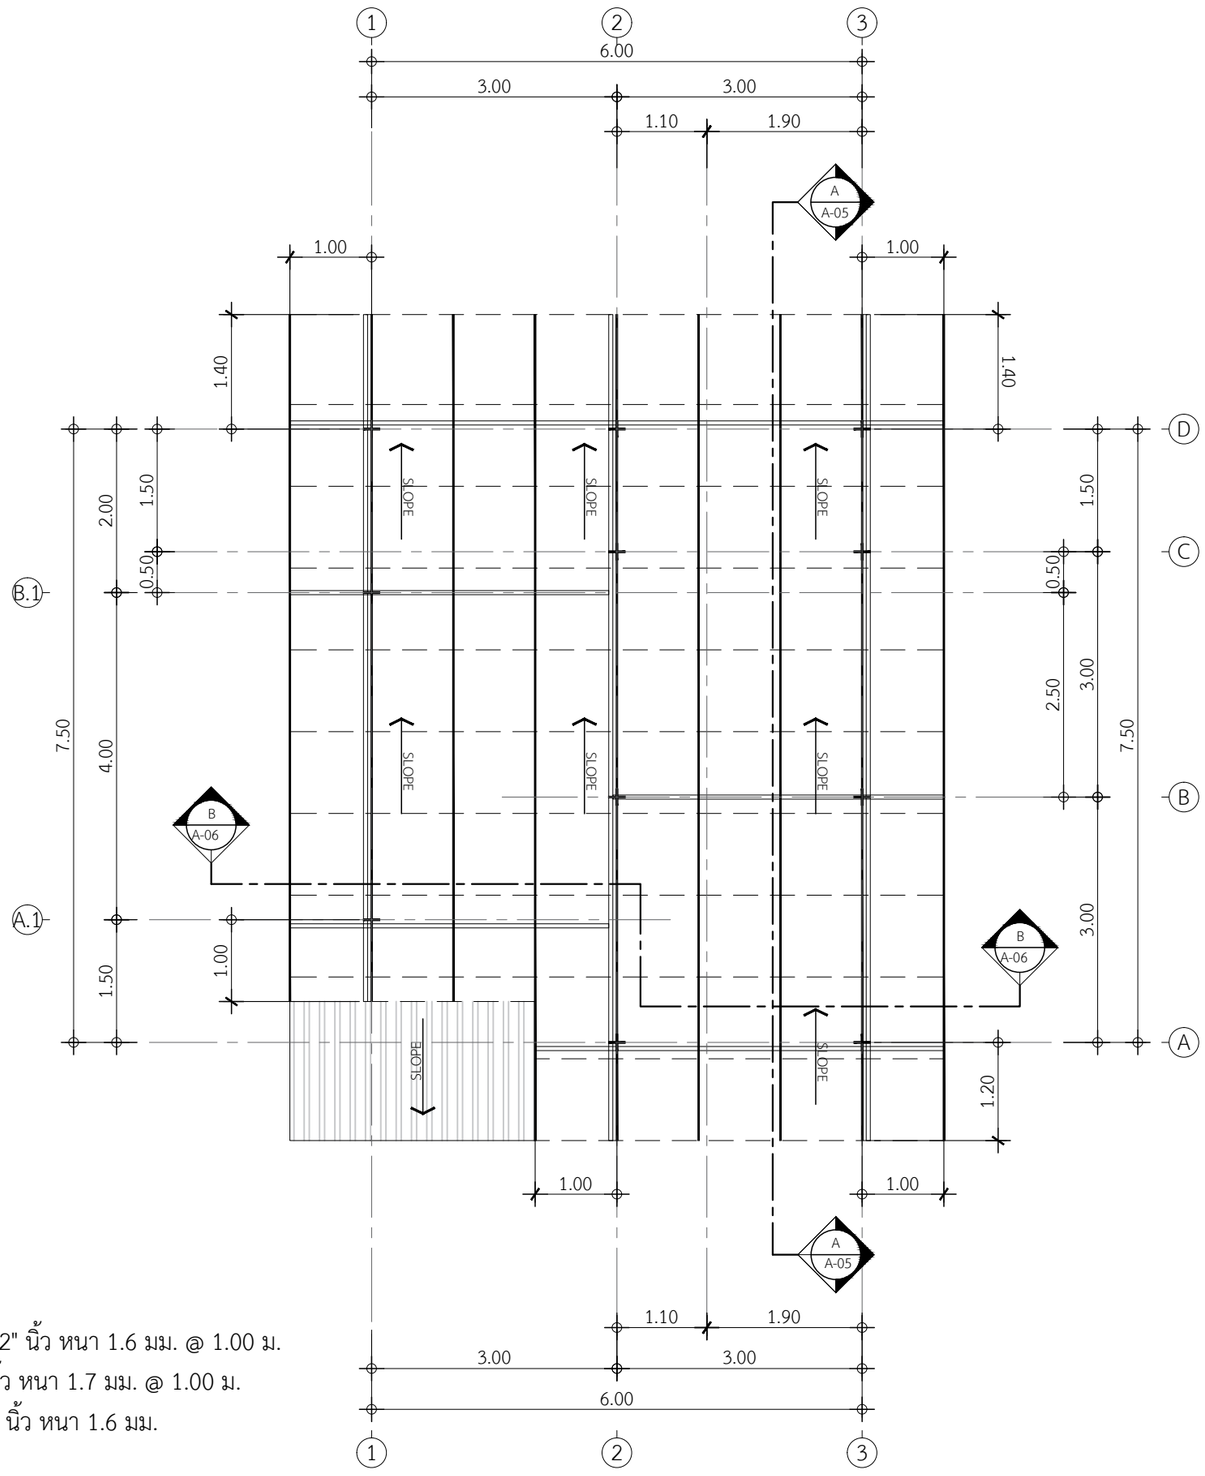

จันทัน เหล็กซี 3 x 1 1/2" นิ้ว หนา 1.6 มม. @ 1.00 ม.

แป เหล็กกล่อง 1 x 1 นิ้ว หนา 1.7 มม. @ 1.00 ม.

อะเส เหล็กกล่อง 4 x 2 นิ้ว หนา 1.6 มม.

แปลนโครงสร้างหลังคา1

IN SCALE 1 : 75

QDBuild คิวดีบิลด์

PROJECT

บ้านพักอาศัย ค.ส.ล. 1 ชั้น

DATE :

ARCHITECT

STRUCTURAL ENGINEER

SANITARY ENGINEER

-

MECHANICAL ENGINEER

-

LANDSCAPE PROJECT

-

REVISE

No.	Detail	Date

OWNER

DRAWING TITLE

SCALE : 1: 75

Drawing No:

Sheet No : 33

DOCUMENT No :