


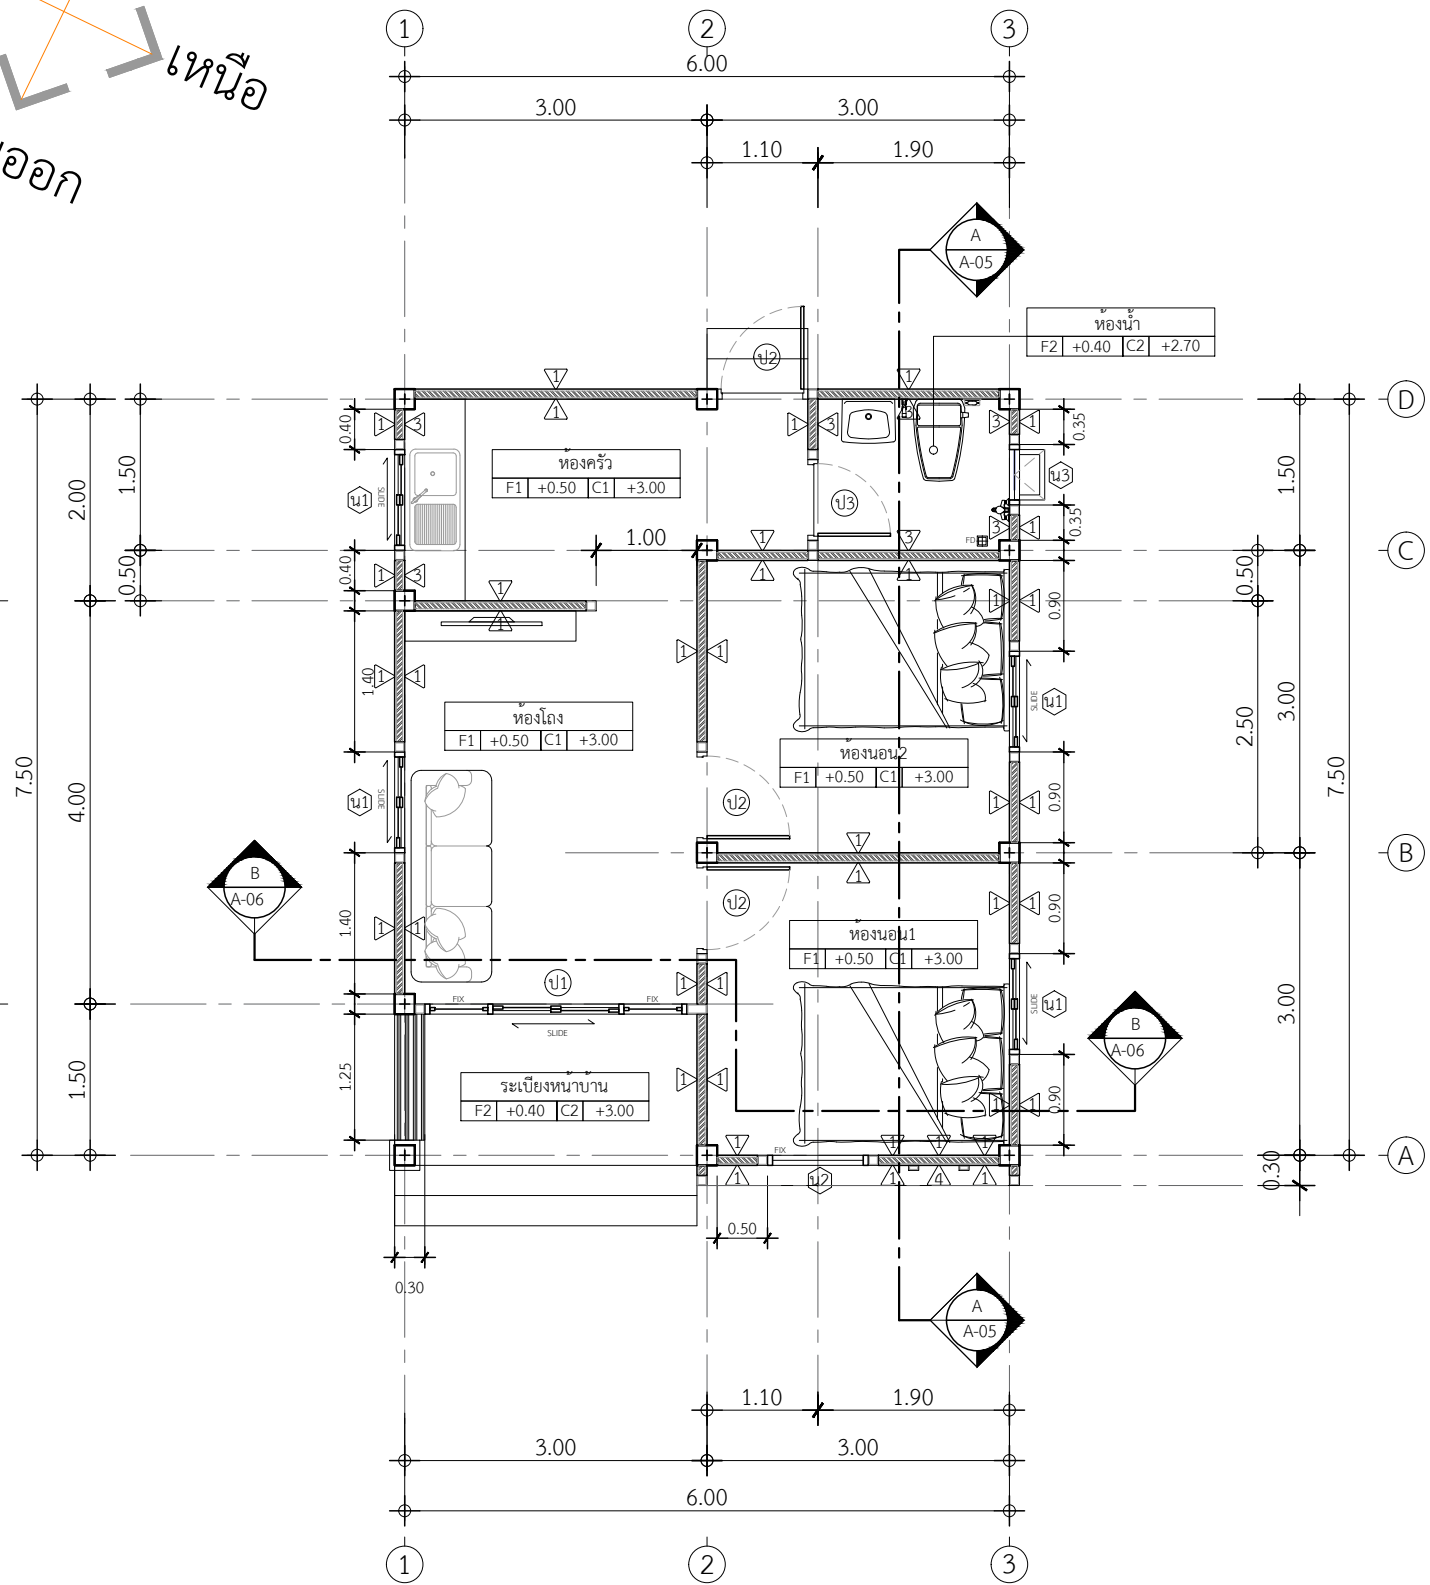

แปลนพื้นที่ชั้นล่าง IN SCALE 1 : 100