


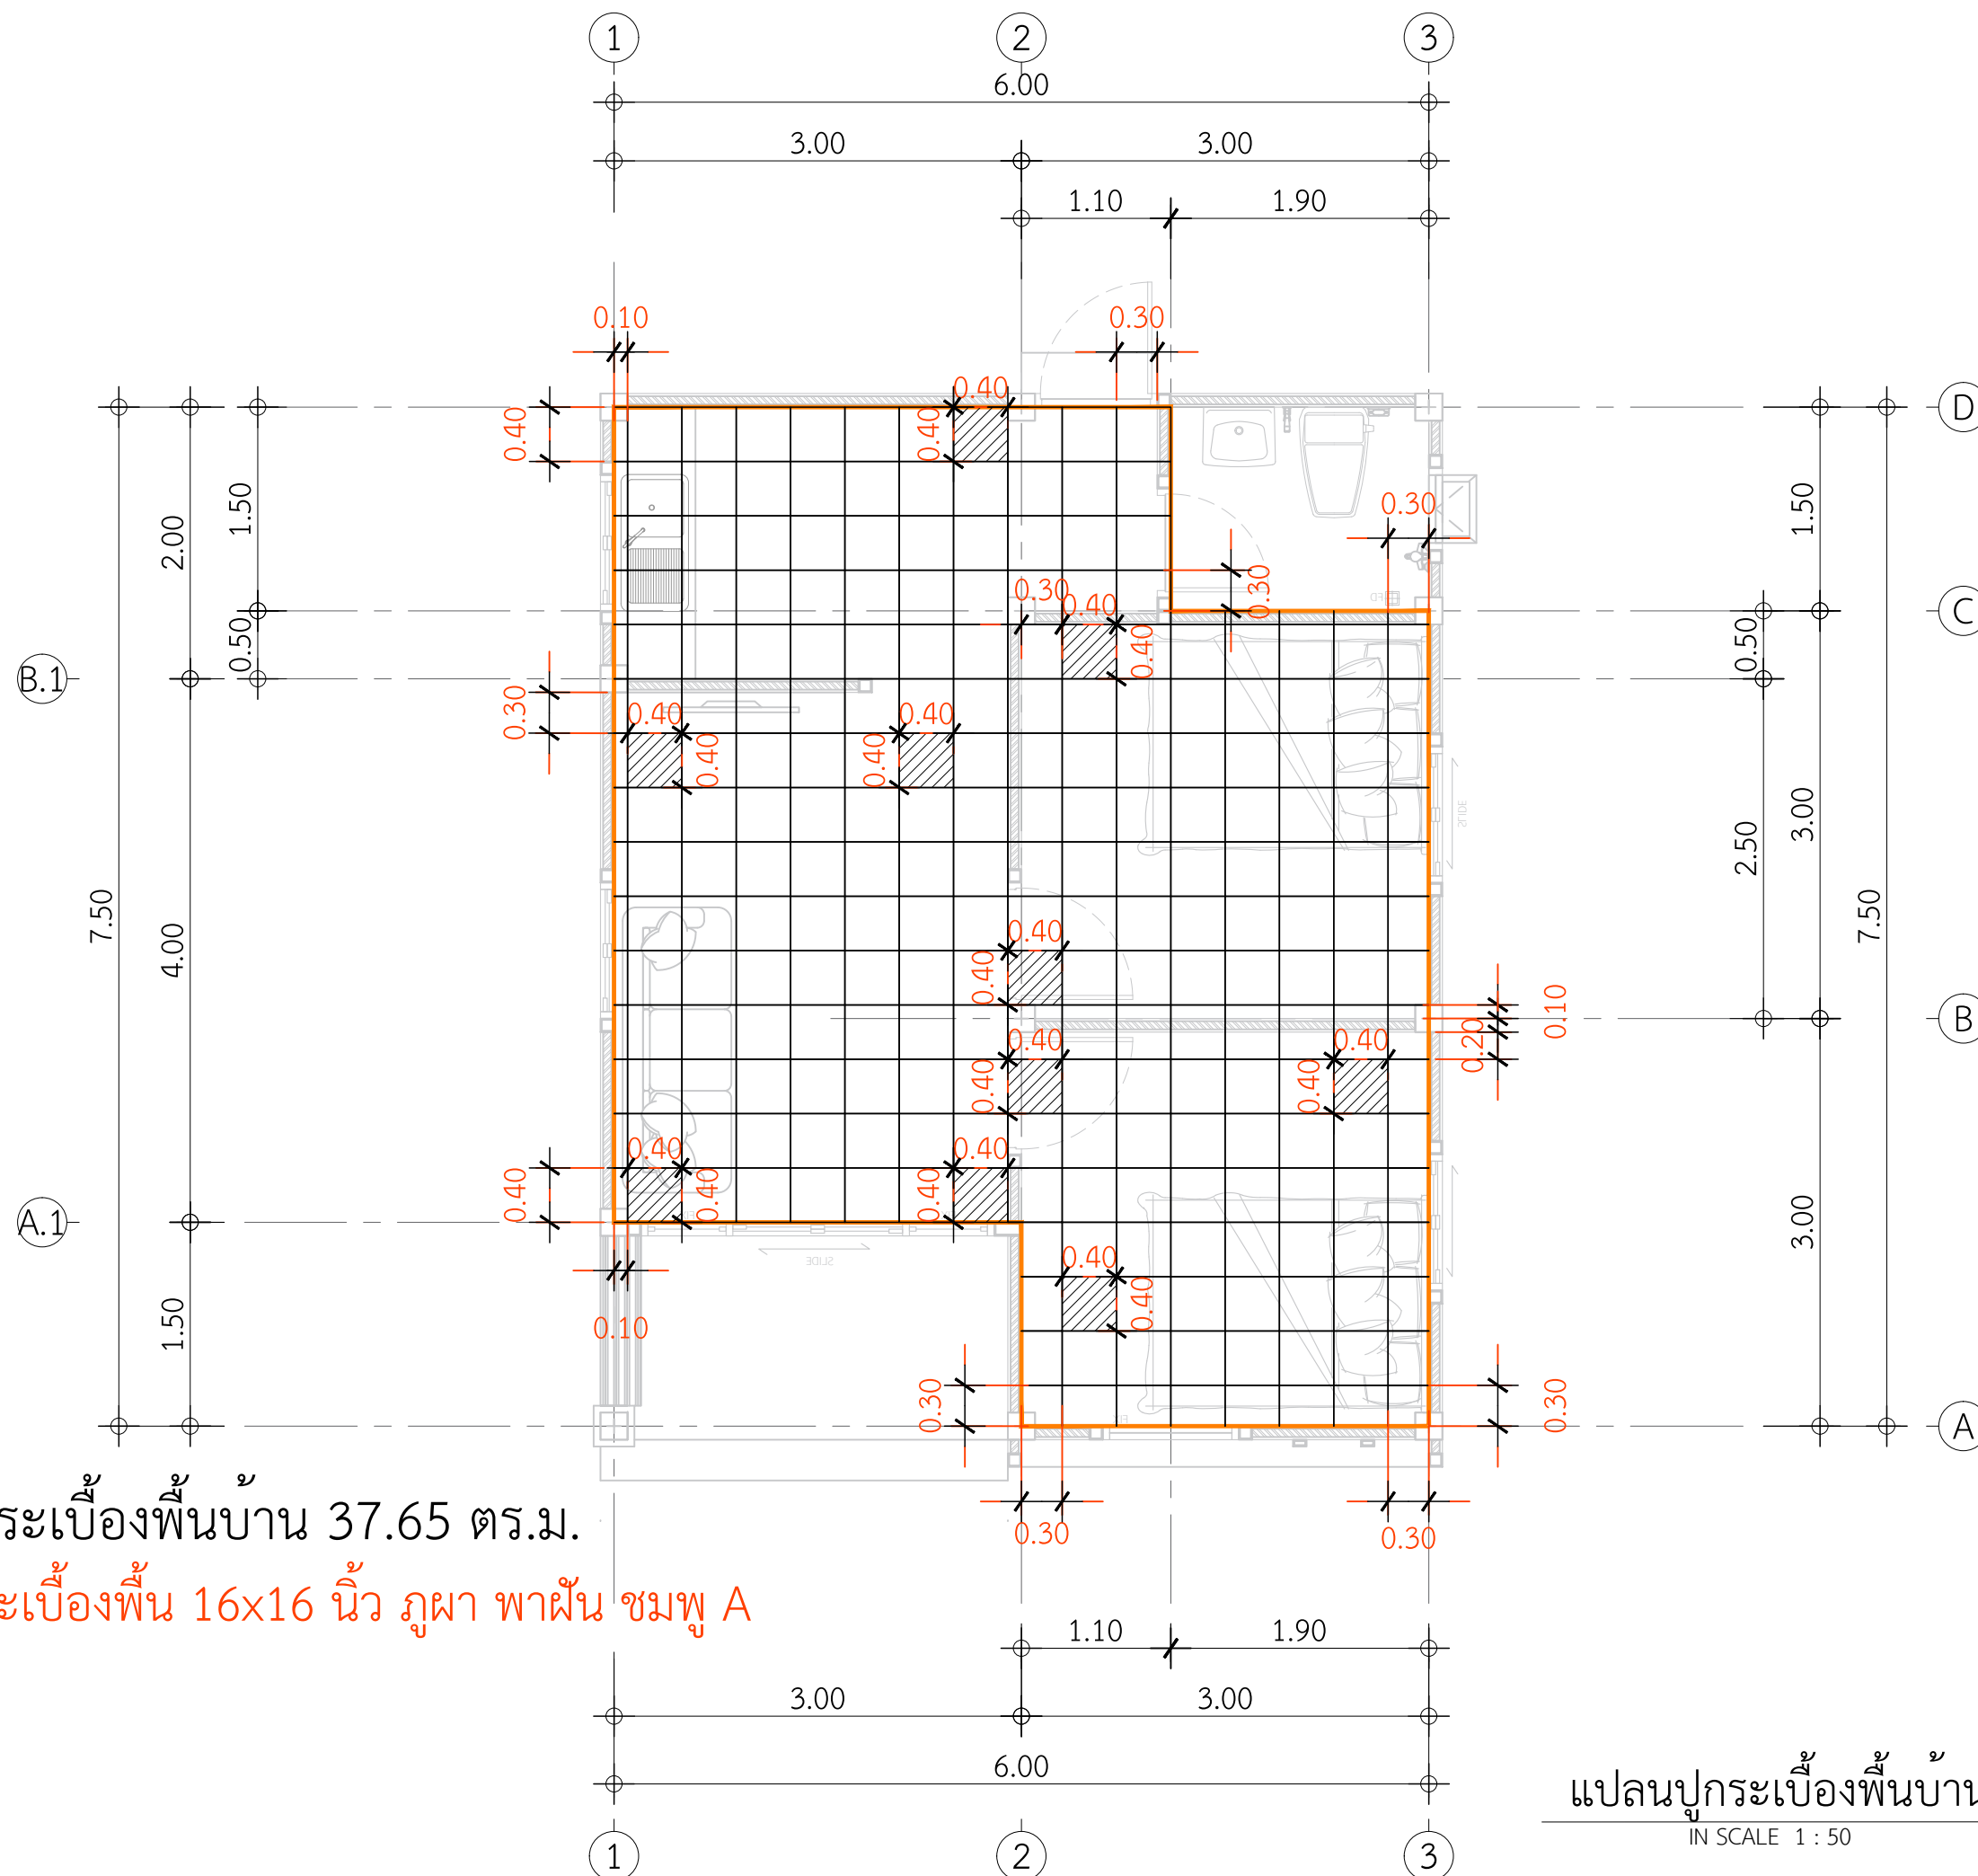

แปลนปูกระเบื้องพื้นบ้าน
IN SCALE 1 : 50